


Ściana SC0.3, 1:25

Nr4 $\phi 6$, $l=35$
1,5szt./ m^2
8 C 19 8

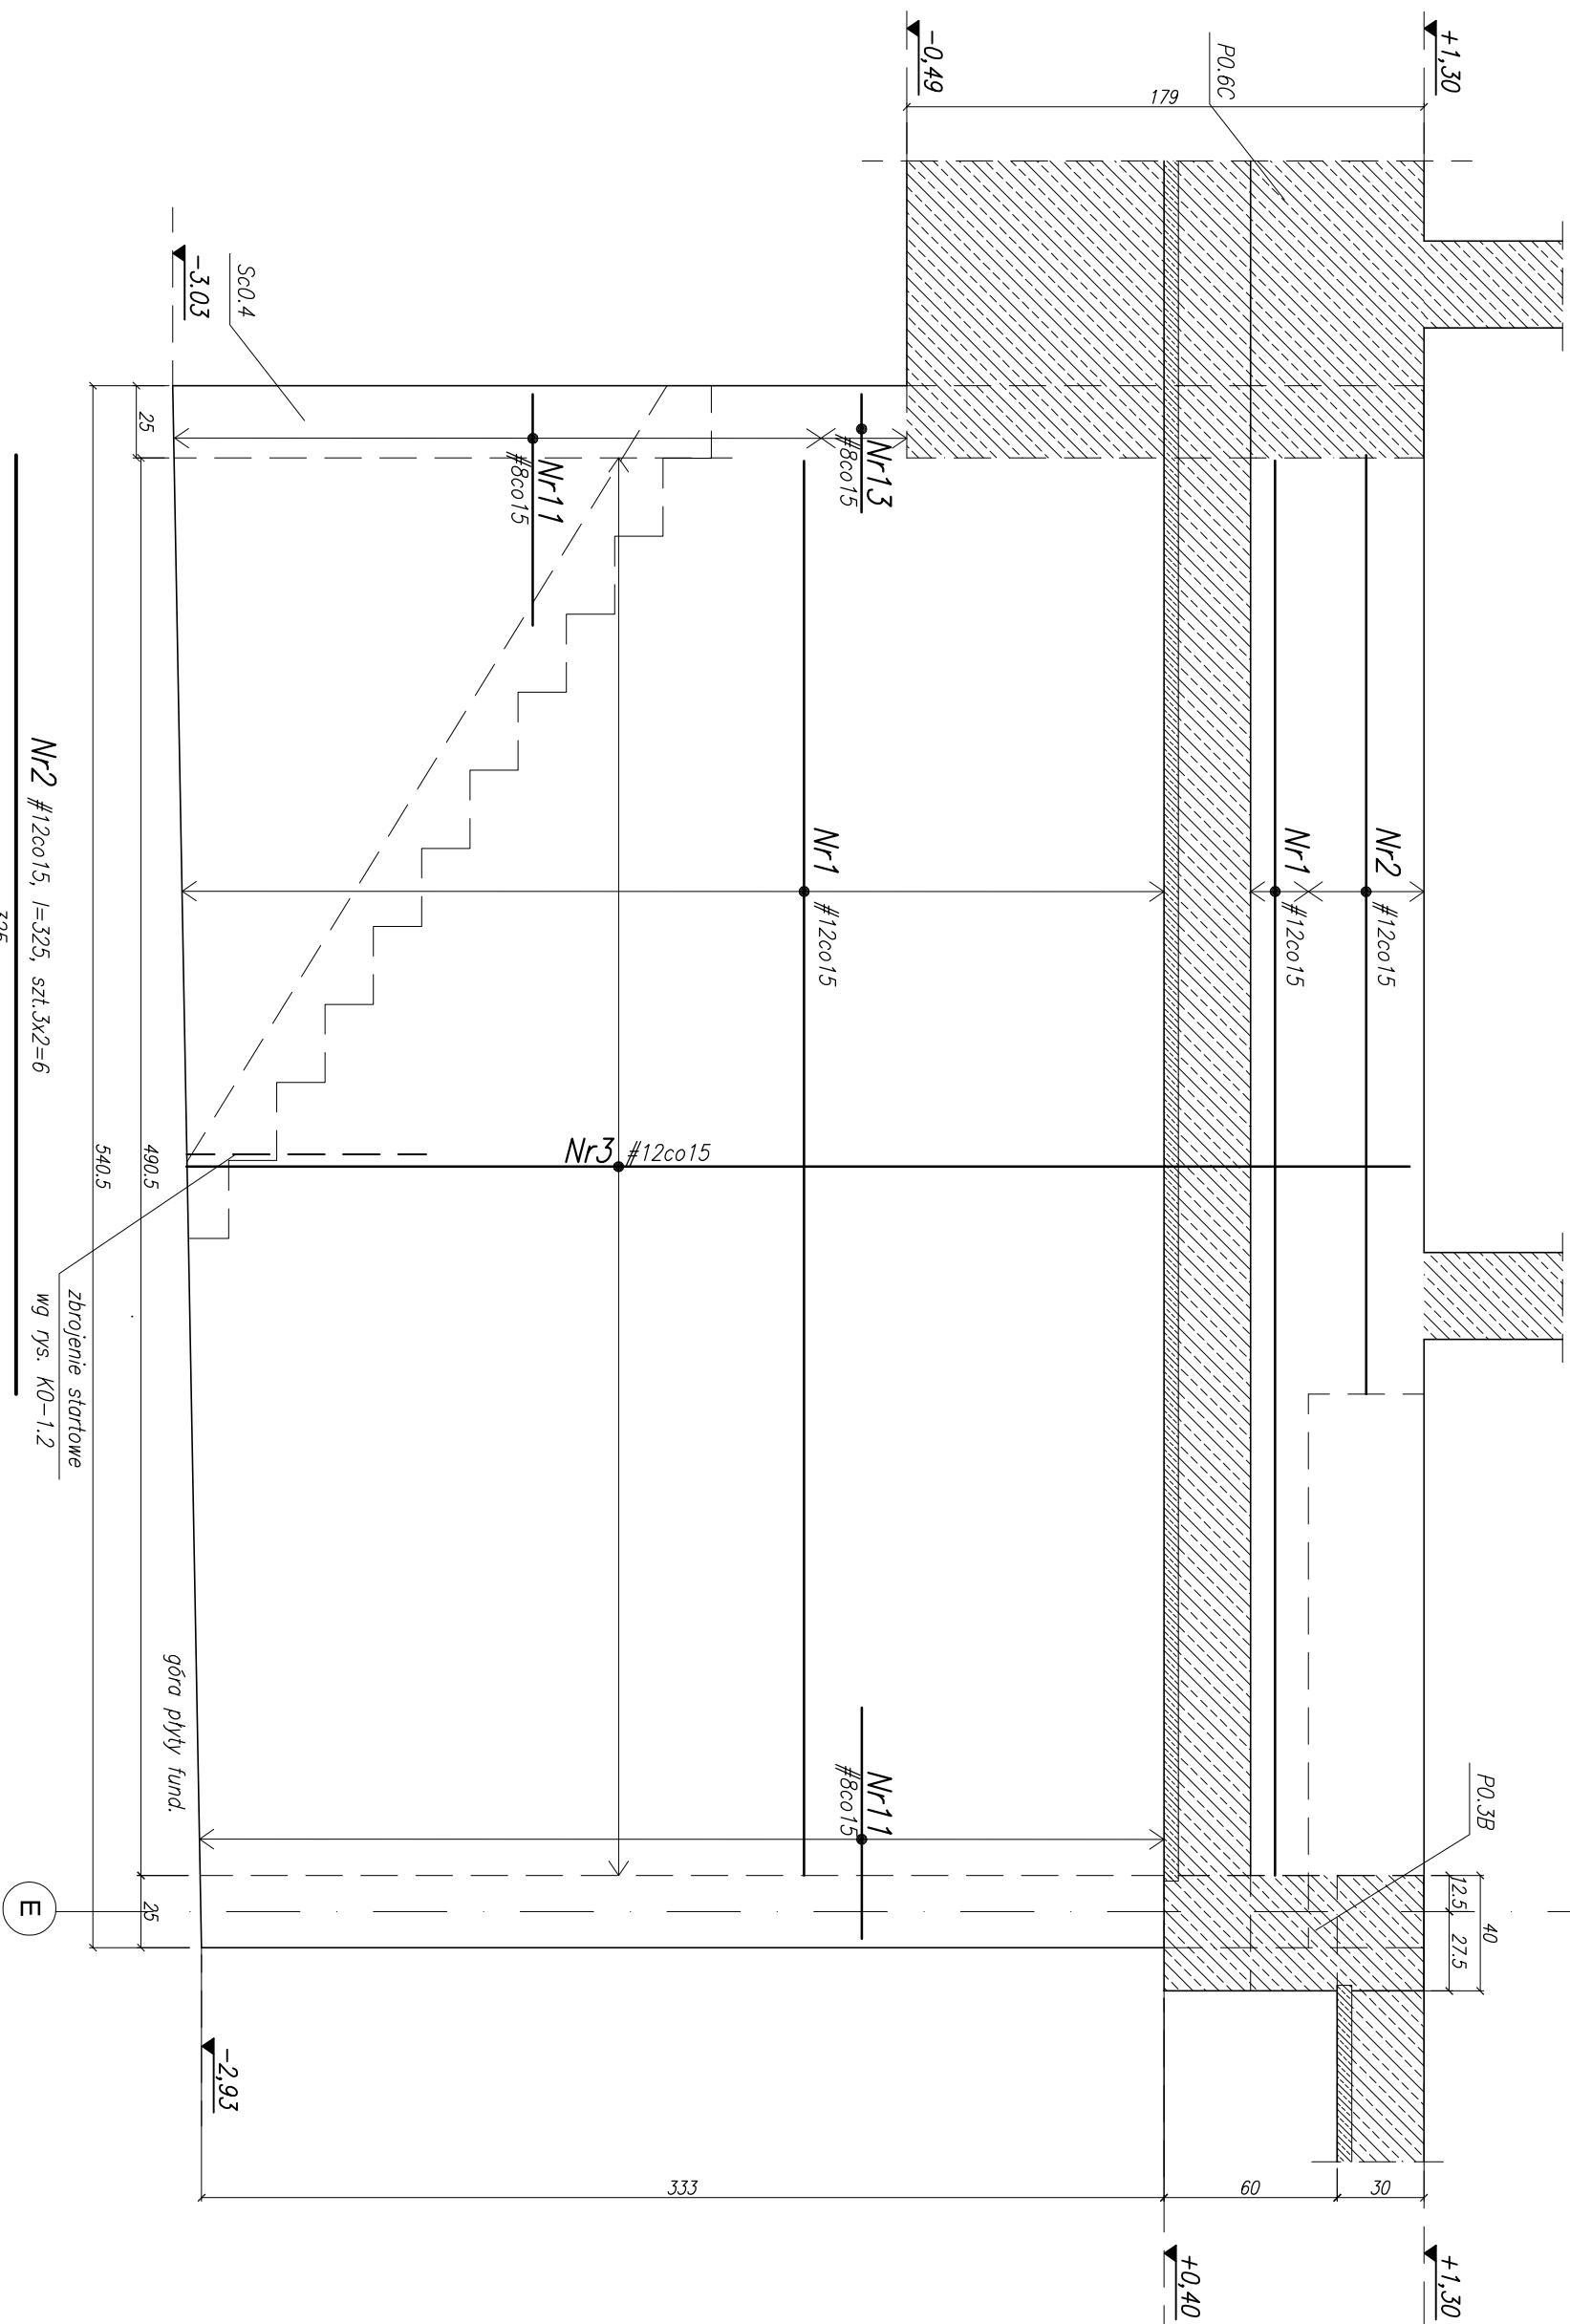

Nr3 #12co15, $l_{sr}=423$, szt.33x2=66
 $l_{max}=428$, $l_{min}=418$

STAL B500SP K.I.C
BETON KONSTR. B30

UWAGI:

- Rysunek rozpatrywać łącznie z rysunkiem K2.1
- Zestawienie stali wg wykazu W0-5.(1-3).
- Otulina zbrojenia 3cm.
- Izolacje ścian wg architektury.

SORAL ARCHITEKTURA architekt Maciej Sorol 80-252 Gdansk ul.Łoskowa Dolina 15/205 tel. +58 341 80 91 w. 163 tel. 0 509 649 239 e-mail: sorol@soral.pl PRAMA AUTORSKIE ZASTRZEŻONE		Tytuł: PROJEKTU: Zespół kamienic mieszkalno-usługowych z garażem podziemnym Nazwa rysunku: Ściana żelbetowa kłeki schodowej SC0.3. Branża: Konstrukcja IMię i NAZWISKO / Uprawnienie AUTOR OPRACOWANIA: SPRAWDZAJĄCY:		LOKALIZACJA: Kwidzyn, ul.Braterskiego Narodów Dz.nr 14/3,14/4,21/4, 22/4, 24/1, 36/3 FAZA: Projekt wykonawczy nr up. 3423/Gd/88 inż. JAN KACZYŃSKI nr up. GT-III-630/187/75 PRO-INVEST Sp. z o.o., 80-298 Gdansk, ul. Budowniczych 27		DATA: 02.2008 SKALA: 1:25 NR RYSUNKU
						K0-5.3