


Ściana Sc0.1, 1:25

Ściana Sc0.1a, 1:25

Ściana Sc0.1b, 1:25

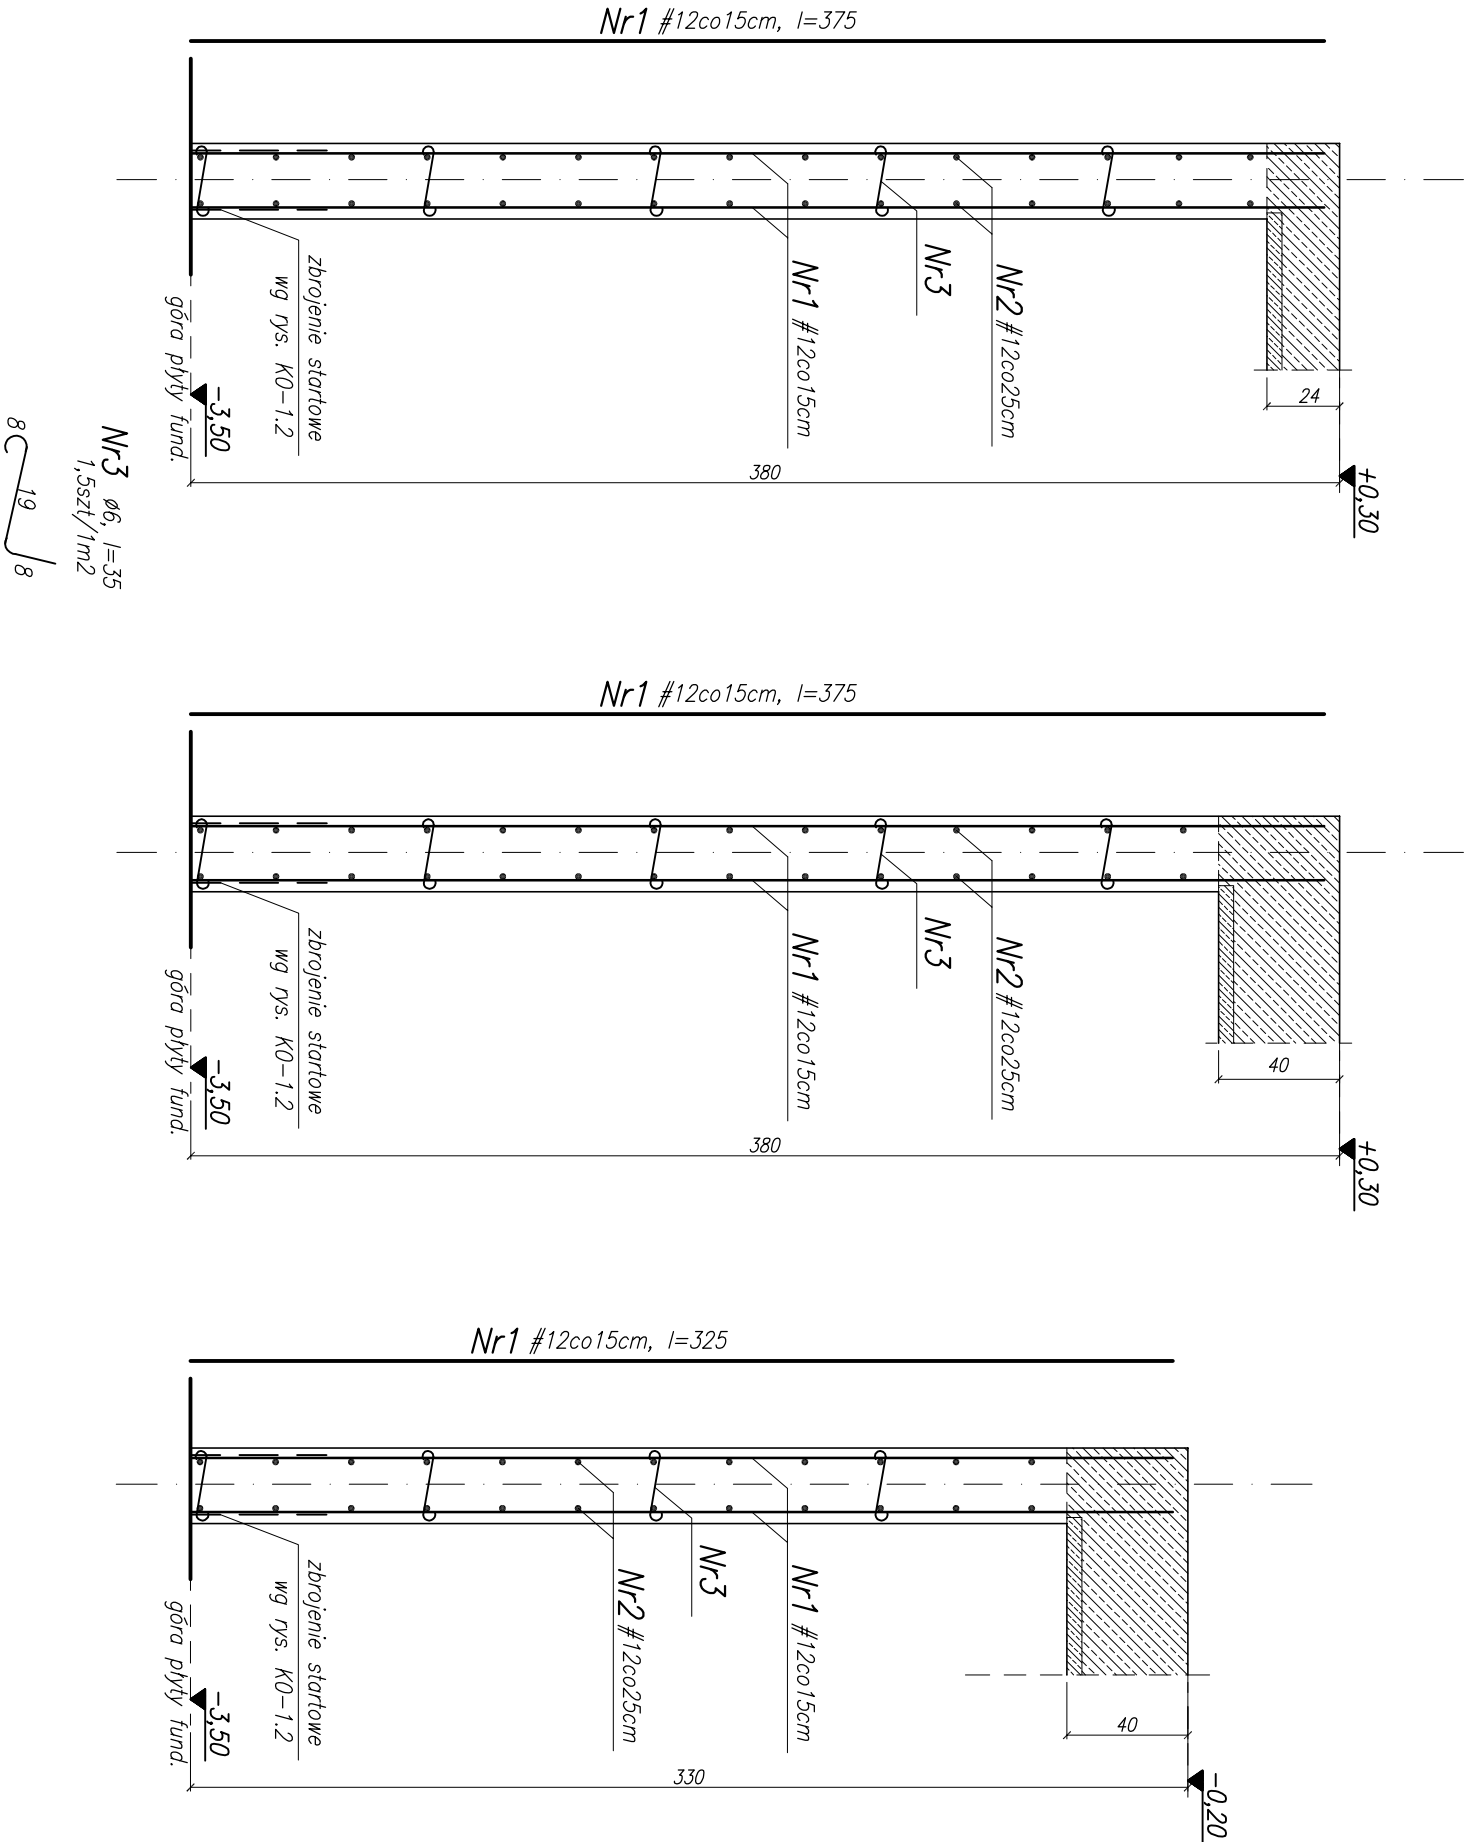

Nr3  $\emptyset 6$ , l=35  
1,5szt/1m2  
8 19 8

STAL B500SP K1.C  
BETON KONSTR. B30

UWAGI:

1. Rysunek rozpatrywać łącznie z rysunkiem K2.1
2. Zestawienie stali wg wykazu W0-5.(1-3).
3. Otulina zbrojenia 3cm.
4. Izolacje ścian wg architektury.

SORAL ARCHITEKTURA architekt Maciej Soral 80-252 Gdansk ul.Jaskowa Dolina 15/205 tel. +58 341 80 91 w. 163 tel. 0 509 649 239 e-mail: soral@soral.pl PRAMA AUTORSKIE ZASTRZEŻONE			TYTUŁ PROJEKTU: Zespół kamienic mieszkalno-usługowych z garażem podziemnym		LOKALIZACJA: Kwieżyn, ul.Braterskiego Narodów Dz.nr 14/3,14/4,21/4, 22/4, 24/1, 36/3	
NAZWA RYSUNKU: Ściany żelbetowe: Sc0.1, Sc0.1a, Sc0.1b.			BRANŻA: Konstrukcja		FAZA: Projekt wykonawczy	
AUTOR			IMIE I NAZWISKO / Uprawnienie		PODPISY	
OPRACOWANIA:			inż. ANTONI GRONEK nr up. 3423/Gd/88			
SPRAWDZAJĄCY:			inż. JAN KACZYŃSKI nr up. GT-III-630/187/75			
			PRO-INWEST Sp. z o.o., 80-298 Gdansk, ul. Budowlanych 27			
					DATA: 02.2008	
					SKALA: 1:25	
					NR RYSUNKU	
					K0-5.1	