



bieg schodowy "A", szt. 1  
skala 1:25

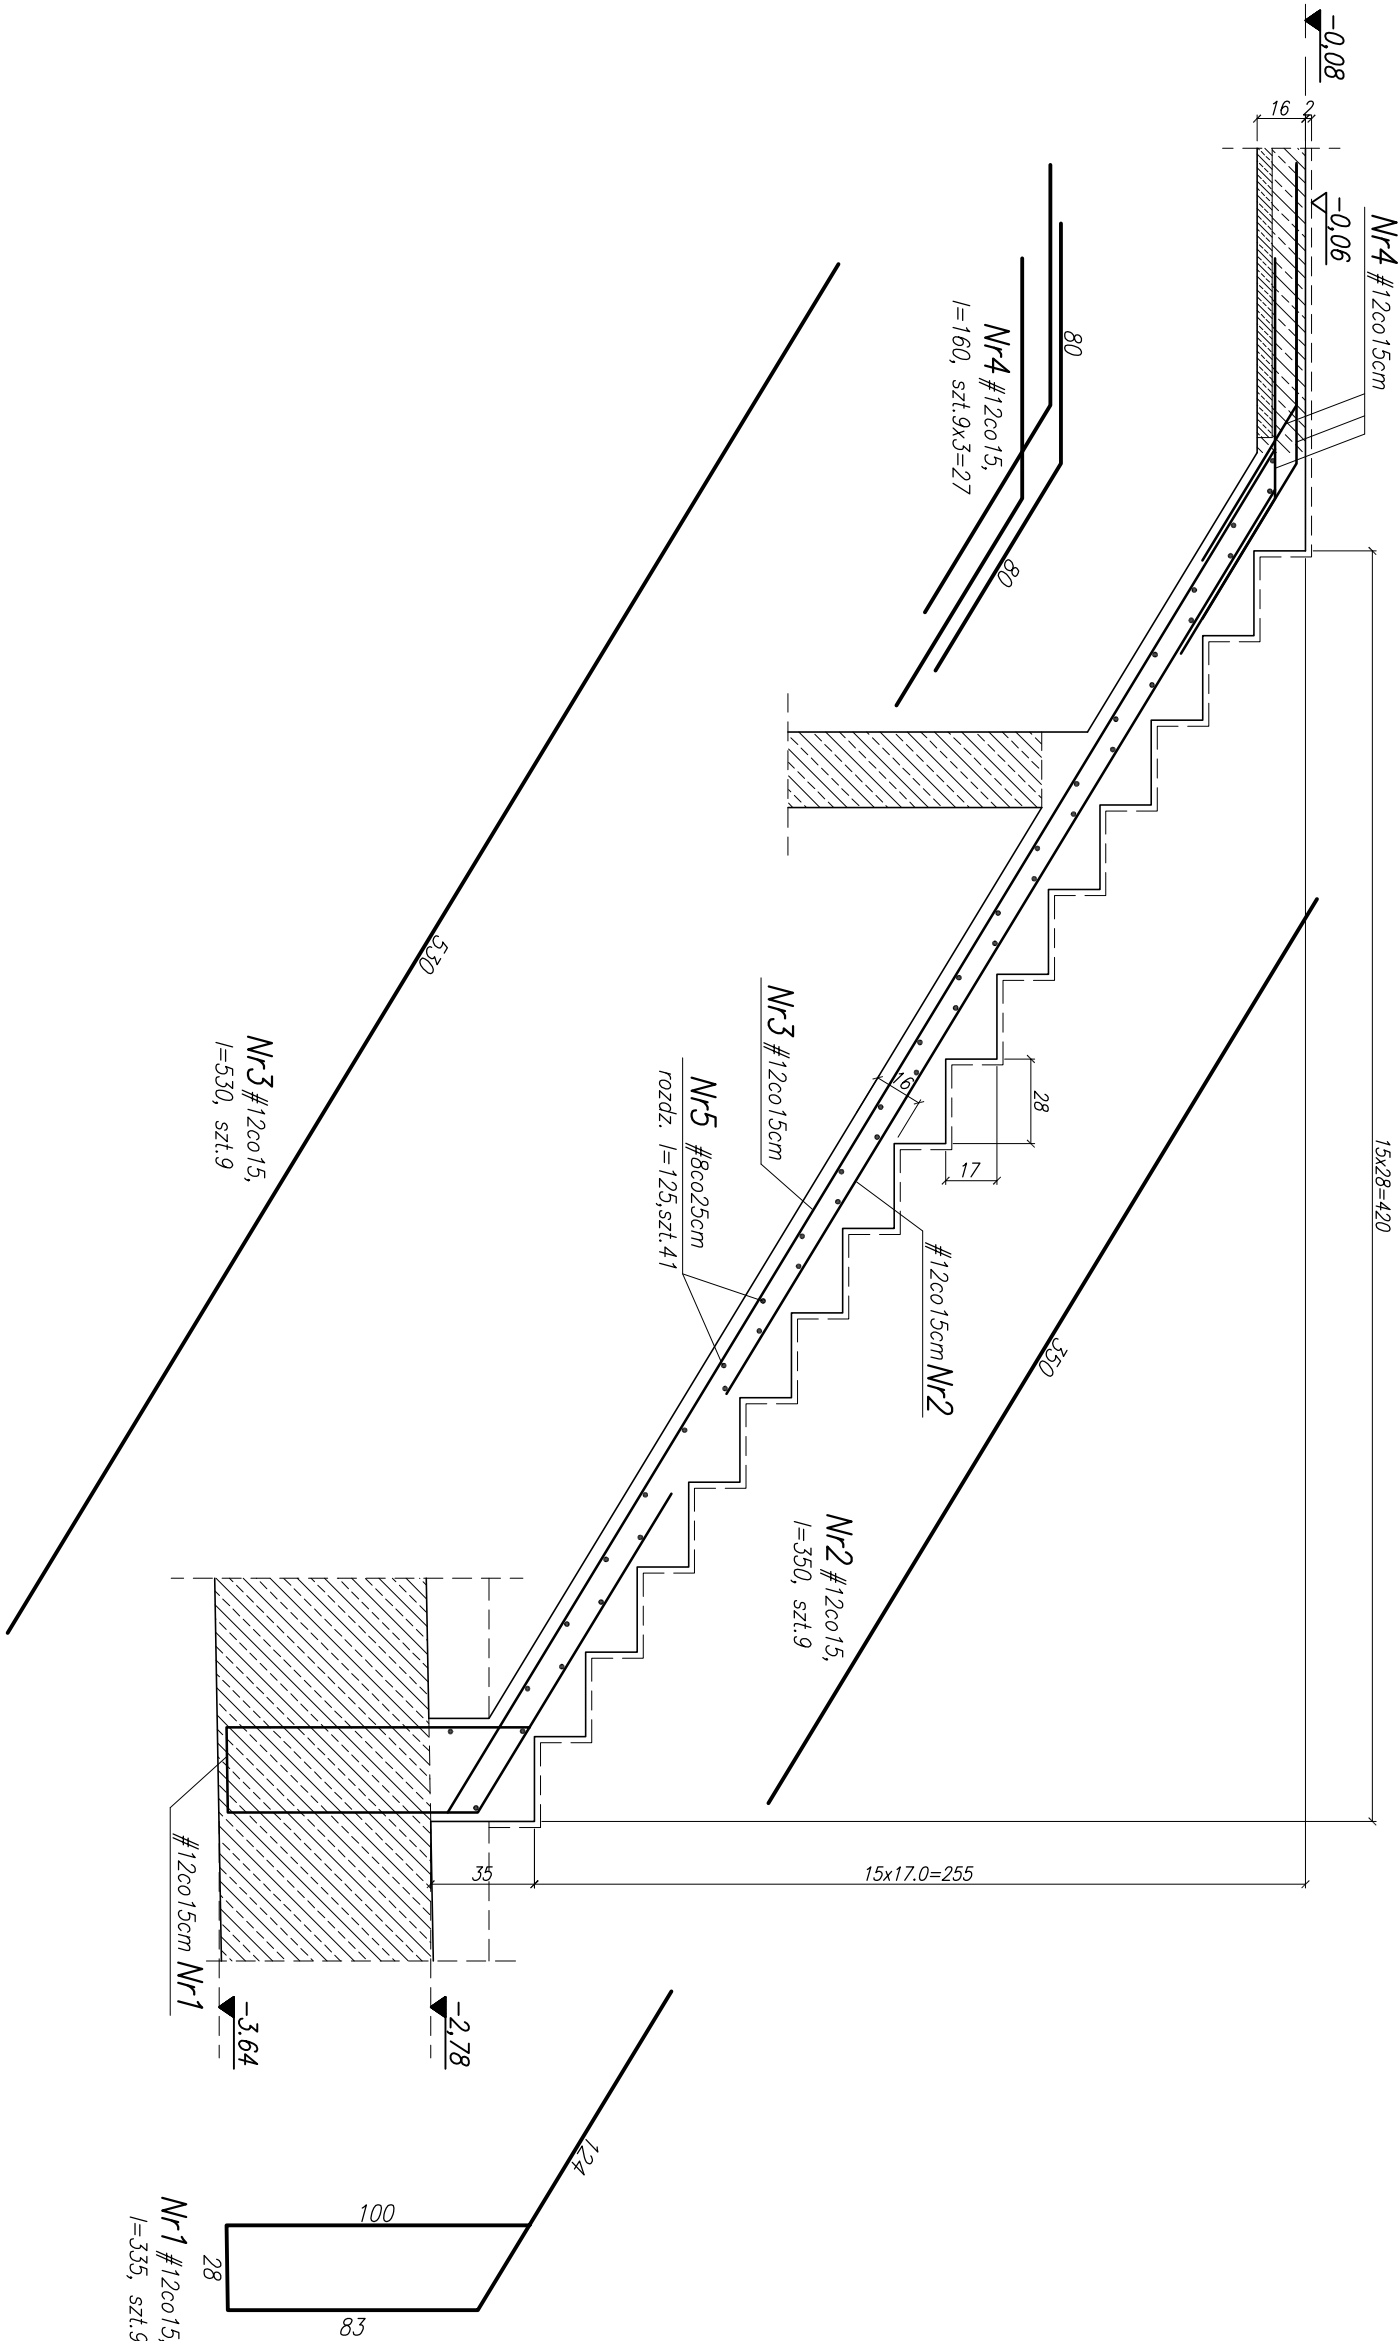

bieg schodowy "B", szt. 1  
skala 1:25

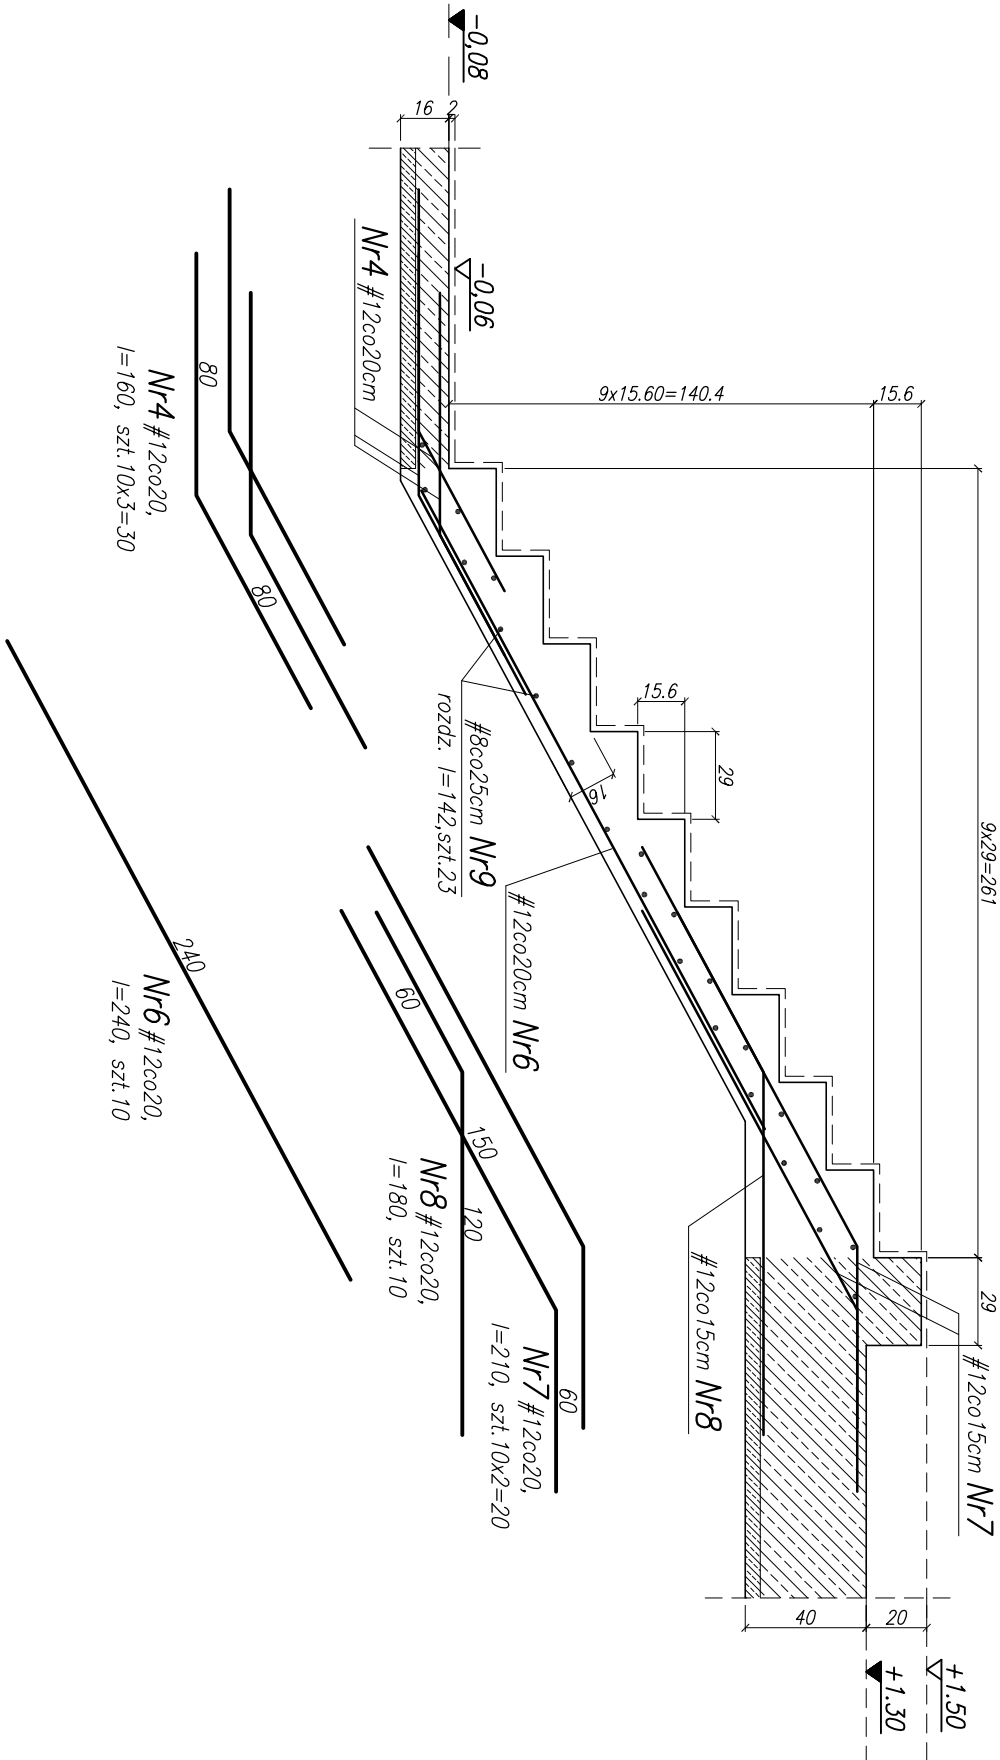

UWAGI:

1. Otulina zbrojenia 2,5cm.

STAL B500SP K1.C  
BETON KONSTR. B30

SOPAL ARCHITEKTURA Krzysztof Sopał ul. Piłsudskiego 15/205 tel. +48 341 80 91 w. 163 e-mail: sropal@op.pl PRACOWNIA AUTORSKIE ZASTRZEŻENIE	Tytuł projektu: Zespół kamienic mieszkalno-usługowych z garażem podziemnym		Lokalizacja: Wrocław, Os. 14/3, 14/4, 21/4, 22/4, 24/1, 36/3	
	Nazwa projektu: Zbrojenie bieguw klatki schodowej KSO-1		Data: 04.08.2008	
	Branża: Konstrukcja		Skala: 1:25	
	Faza: Projekt wykonawczy		Inicjator projektu	
AUTOR OPRACOWANIE SPRAWDZAJĄCY	Mie i Nazwisko / Upoważnienie		Podpis	
	mgr ANTONI GRONIK			
	nr up. 3423/00/88			
	e-mail: sropal@op.pl			
PROJEKTANT SPRAWDZAJĄCY	mgr JAN KACZMAREK			
	nr up. CT-III-630/18/75			
	PROJEKTANT Sp. z o.o., 80-298 Gdańsk, ul. Białostocka 27			

K0-6.2/z1