



Ściana Sc0.2, 1:25

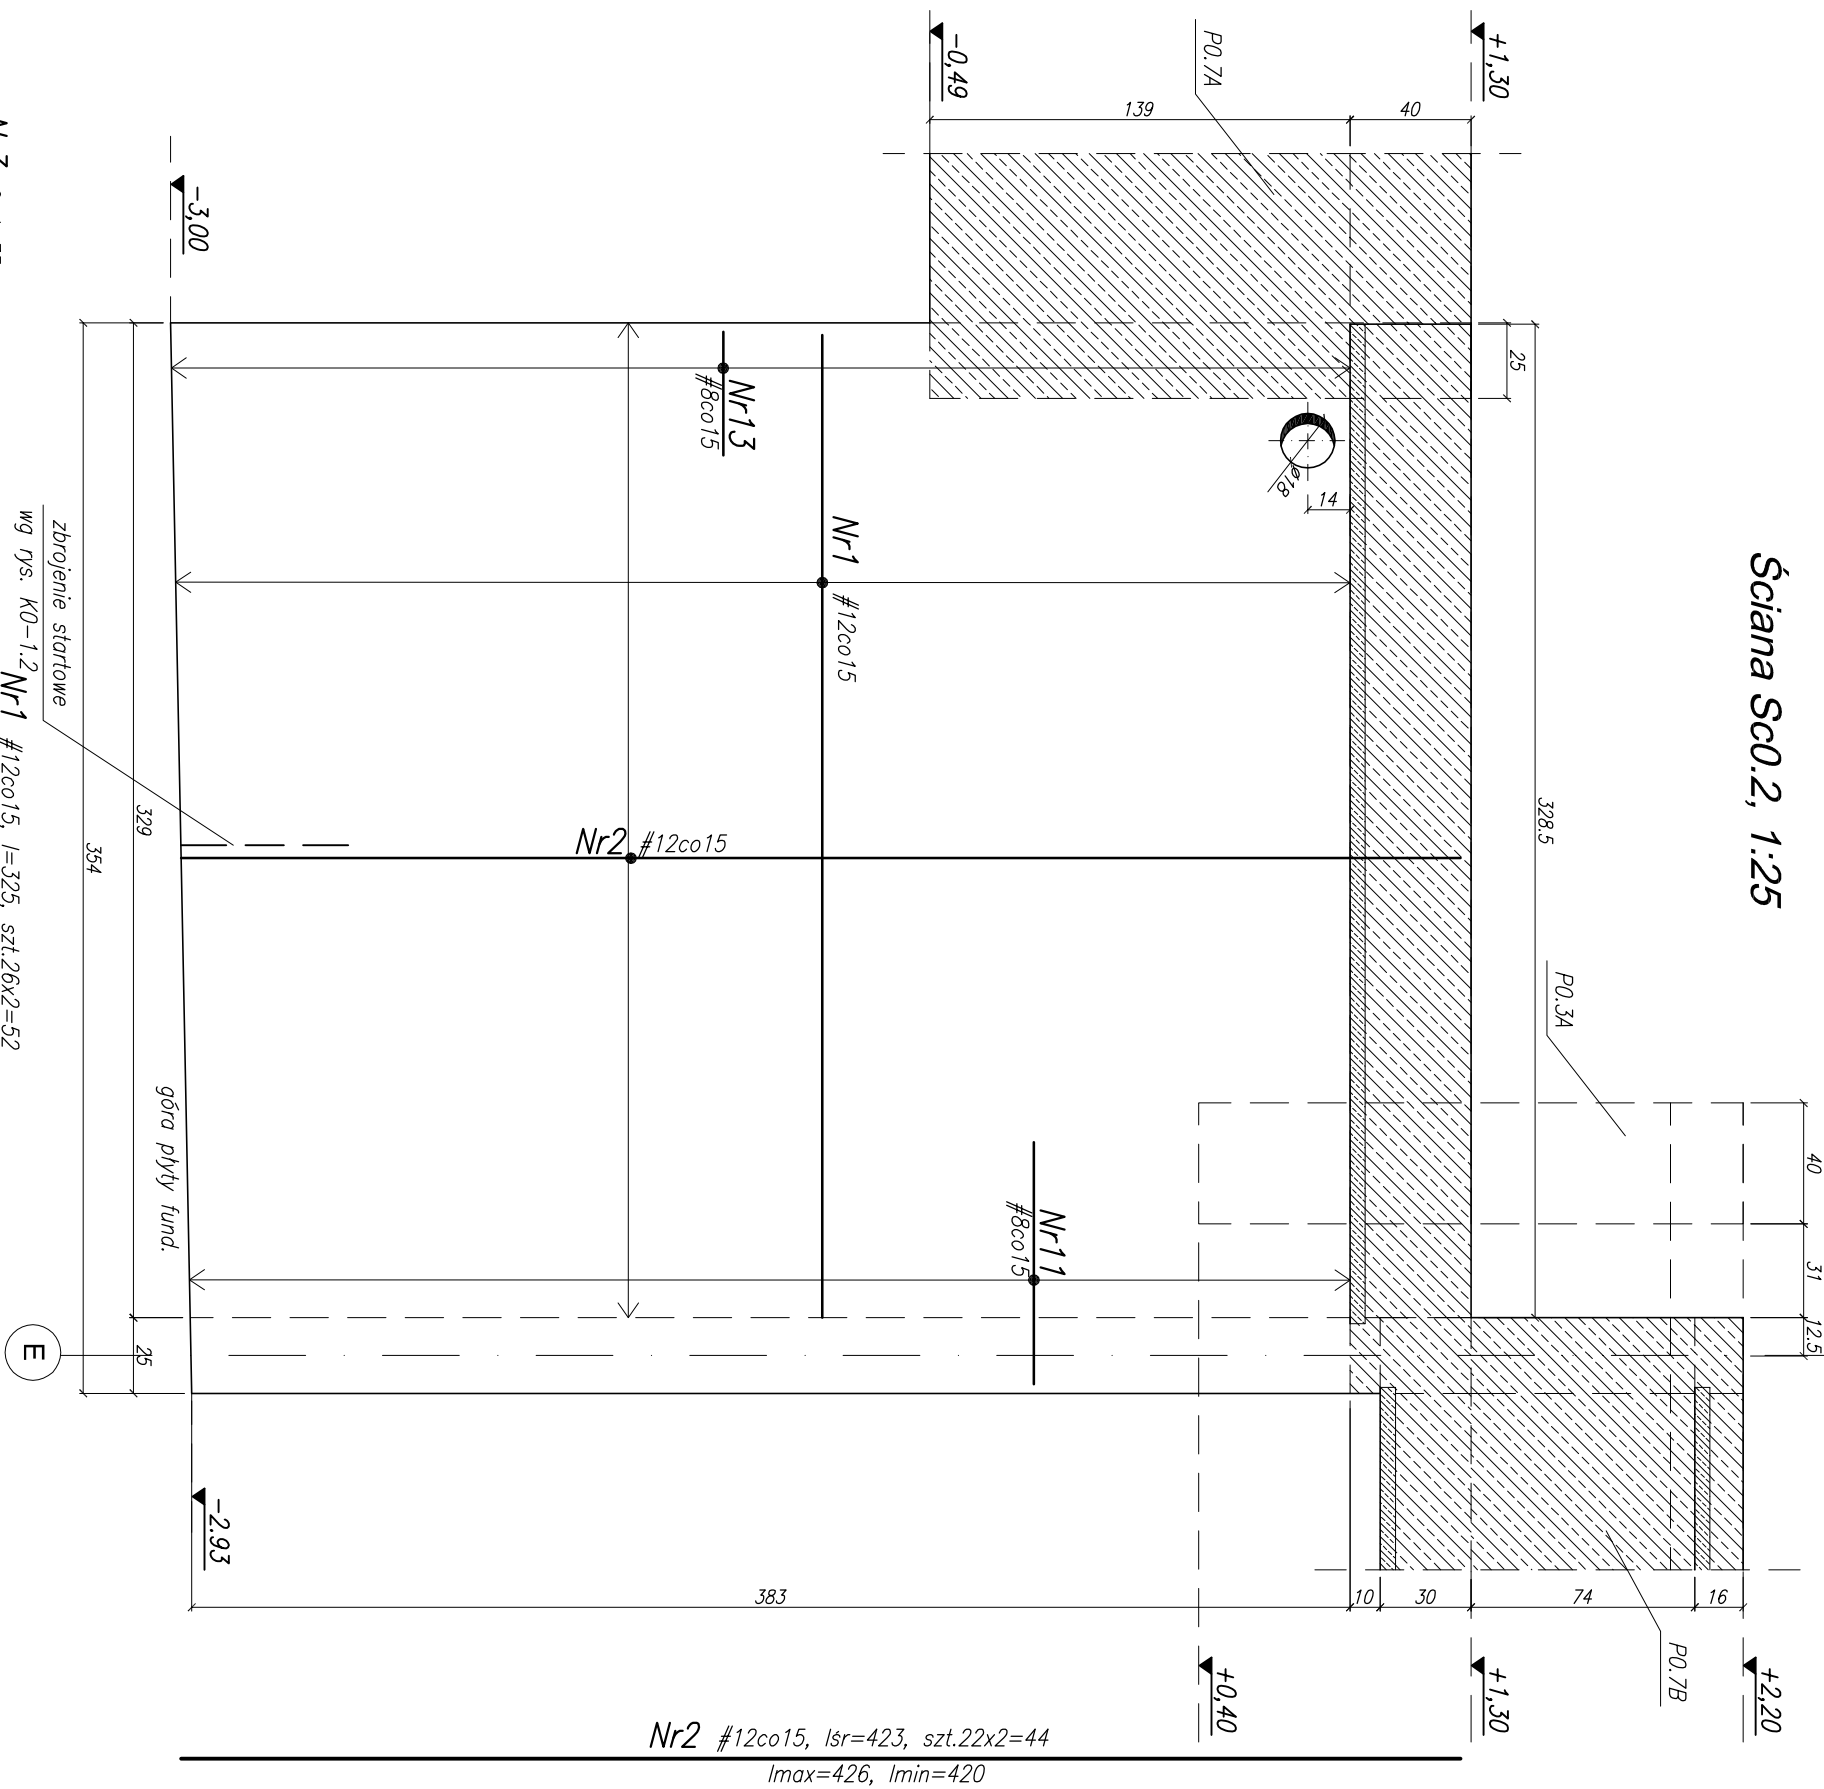


Schemat zewnętrznych narożników ścian żelbetowych

1:25

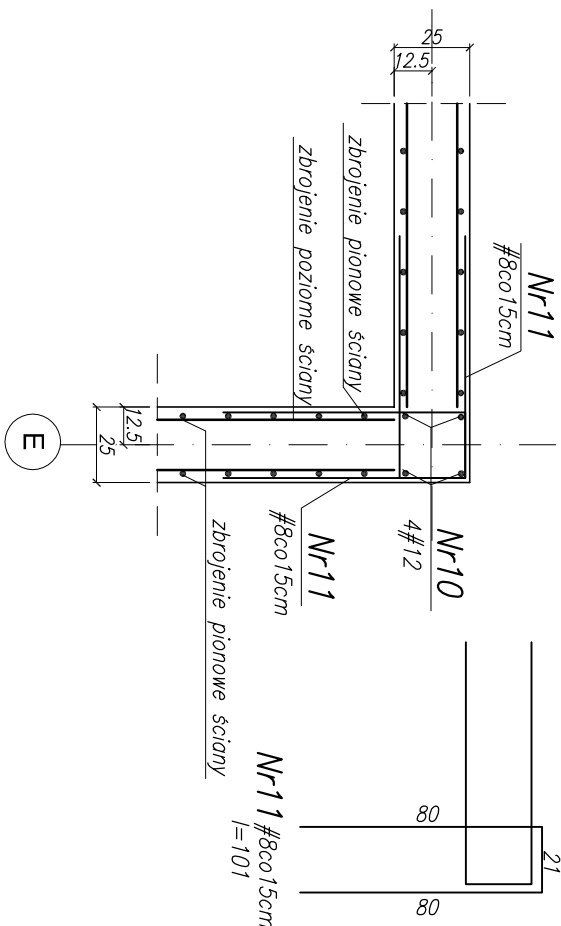

Schemat zbrojenia pionowej krawędzi otworu

1:25

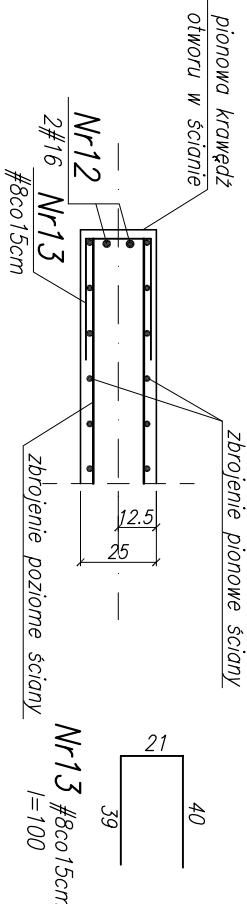

STAL B500SP K1.C
BETON KONSTR. B30

Nr3 ø6, l=35
1,5szt/1m2
8 19 8

UWAGI:

- Rysunek rozpatrywać łącznie z rysunkiem K2.1
- Zestawienie stali wg wykazu W0-5.(1-3).
- Otulina zbrojenia 3cm.
- Izolacje ścian wg architektury.

SORAL ARCHITEKTURA architekt Maciej Soral 80-252 Gdansk ul.Łoskowa Dolina 15/205 tel. +58 341 80 91 w. 163 e-mail: soral@soral.pl PRAMA AUTORSKIE ZASTRZEŻONE		Tytuł: PROJEKTU: Zespół kamienic mieszkalno-usługowych z garażem podziemnym Nazwa rysunku: Ściana żelbetowa kłeki schodowej Sc0.2. Branża: Konstrukcja		Lokalizacja: Kwieżyn, ul.Bratersiwo Narodów Dz.nr 14/3,14/4,21/4, 22/4, 24/1, 36/3	
IMię i Nazwisko / Uprawnienie AUTOR OPRACOWANIA: SPRAWDZAJĄCY:		Faza: Projekt wykonawczy IMię i Nazwisko / Uprawnienie inż. ANTONI GRONEK nr up. 3423/Gd/88 inż. JAN KACZYŃSKI nr up. GT-III-630/187/75		Podpis NR RYSUNKU	
PRO-INVEST Sp. z o.o., 80-298 Gdansk, ul. Budowniczych 27				Data: 02.2008 Skala: 1:25	

KO-5.2