




konstrukcja schodów KSO-2
przekrój 1-1, skala 1: 50

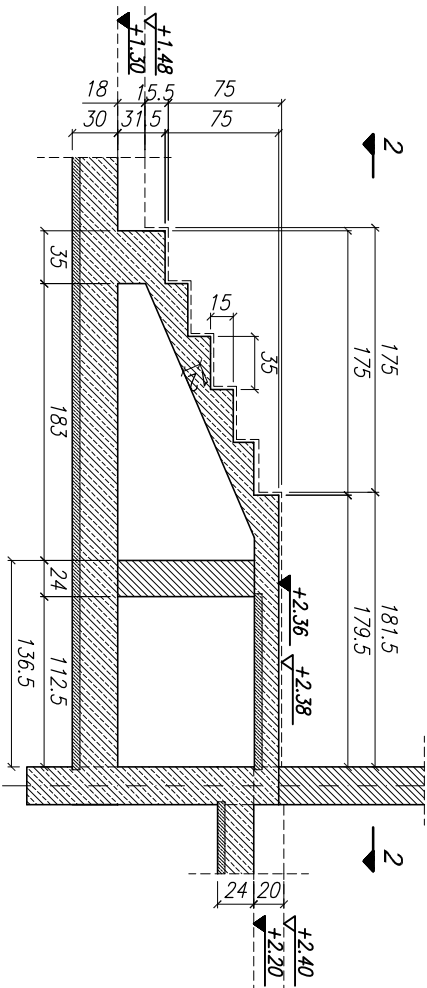

zbrojenie biegu klatki schodowej KSO-2, skala 1:25

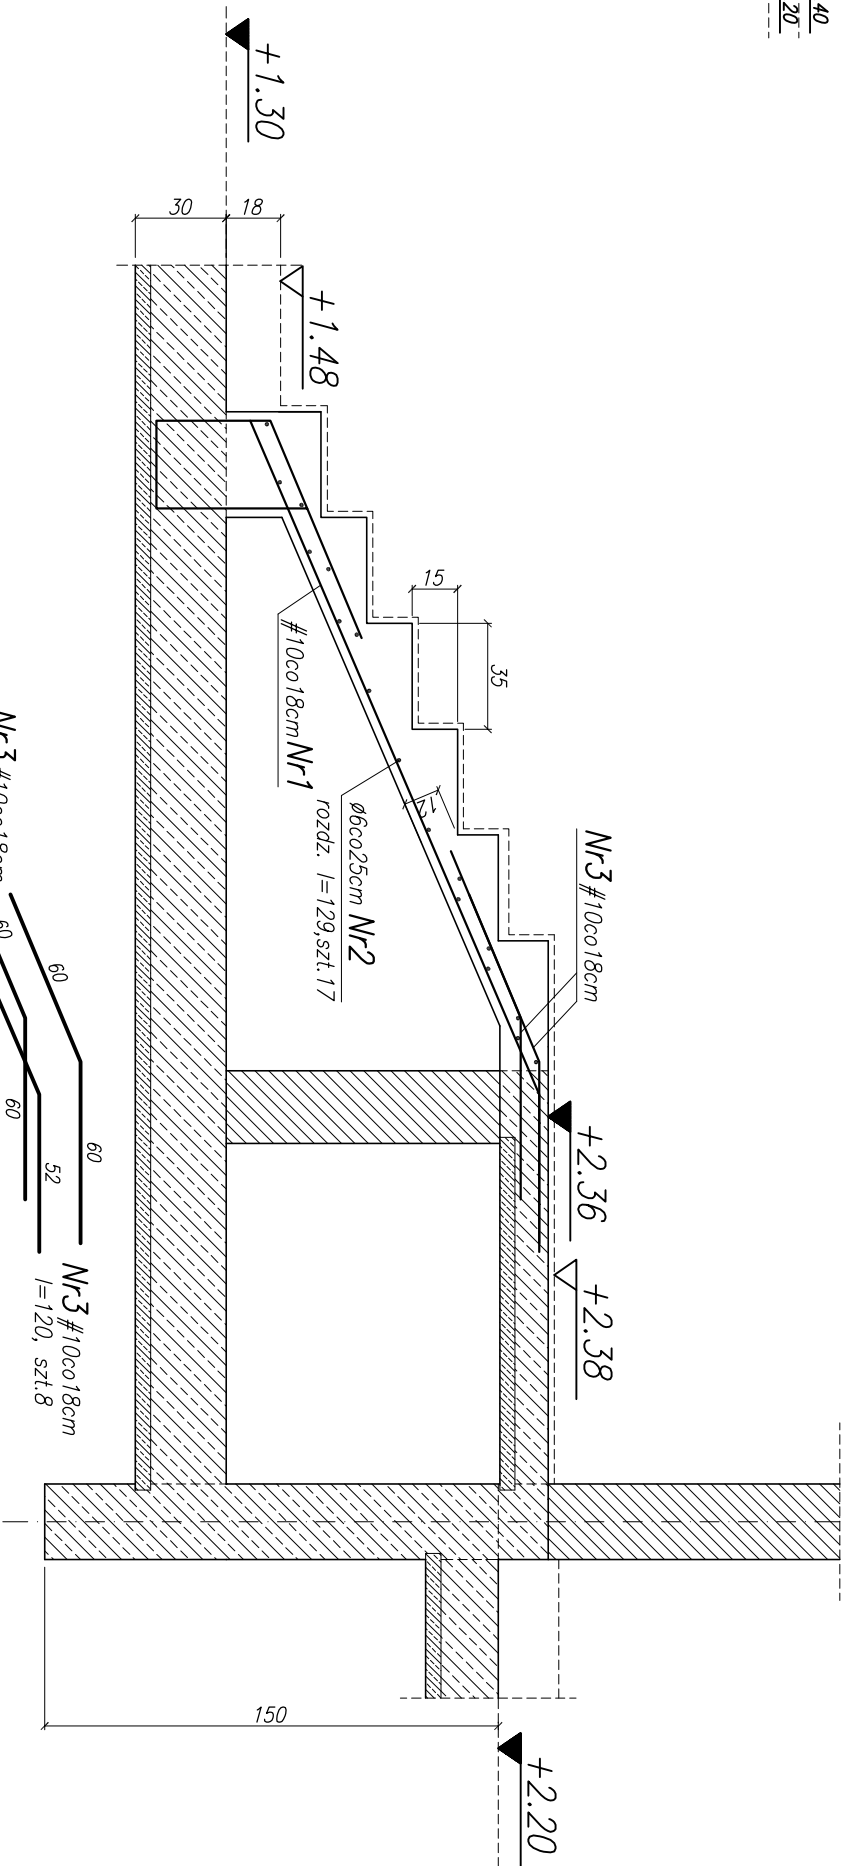

przekrój klatki schodowej 2-2
skala 1: 50

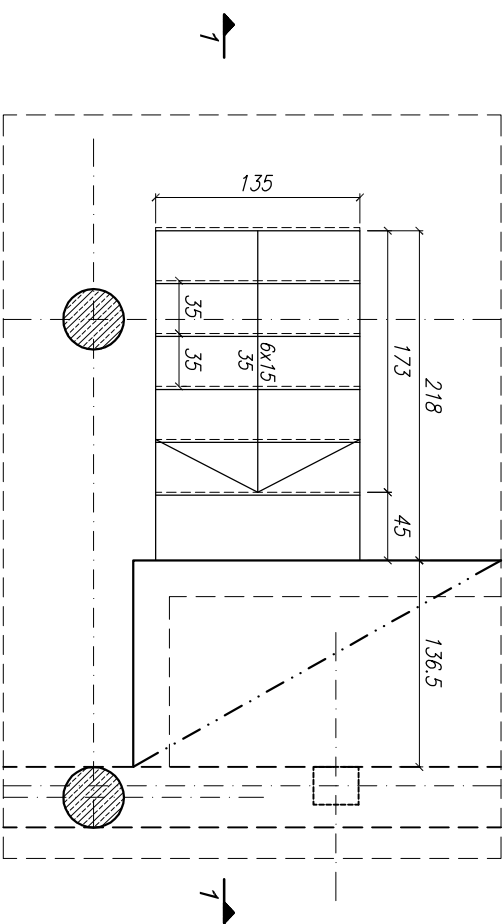

- UWAGI:**
1. Rysunek rozpatrywać łącznie z rysunkami KO-2.1/z2, KO-2.2/z2.
 2. Zestawienie stali wg wykazu WO-6.3/D1.
 3. Otulina zbrojenia 2,5cm.

SORAL ARCHITEKTURA architekt Maciej Soral 80-252 Gdansk ul.Łoskowa Dolna 15/205 tel. +58 341 80 91 w. 163 tel. 0 509 649 239 e-mail: soral@soral.pl PRAMA AUTORSKIE ZASTRZEŻONE		Tytuł projektu: Zespół kamienic mieszkalno-usługowych z garażem podziemnym		Lokalizacja: Kwizdzyn, ul.Braterskiego Narodów Dzin 14/3,14/4,21/4, 22/4, 24/1, 36/3	
Nazwa rysunku: Geometria klatki schodowej KSO-2		Branża: Konstrukcja		Data: 2008	
Imię i Nazwisko / Uprawnienie		Podpis		Skala: 1:50/25	
Autor		Inż. Antoni Groniek		Nr rysunku	
Opracowanie:		nr up. 3423/Gd/88		KO-6.3/Z1	
Sprawdzający:		Inż. Jan Kaczynski			
		nr up. GT-III-630/187/75			
		PRO-INWEST Sp. z o.o., 80-298 Gdansk, ul. Budowniczych 27			