

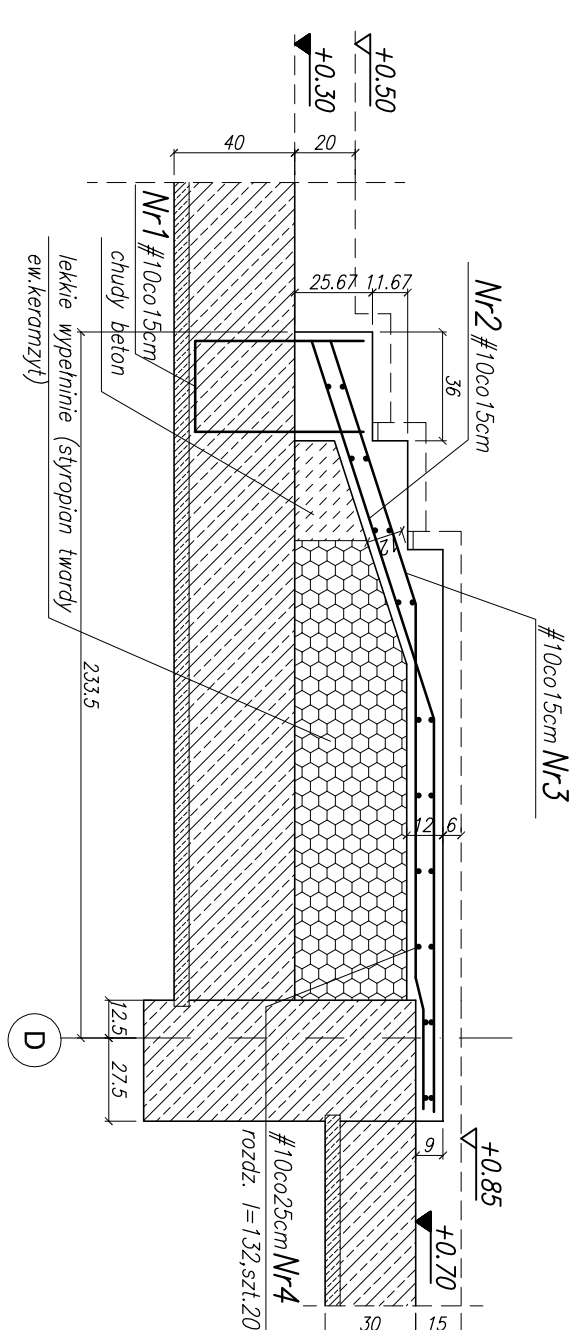





*konstrukcja schodów KS0-3
szt.1, skala 1:25*

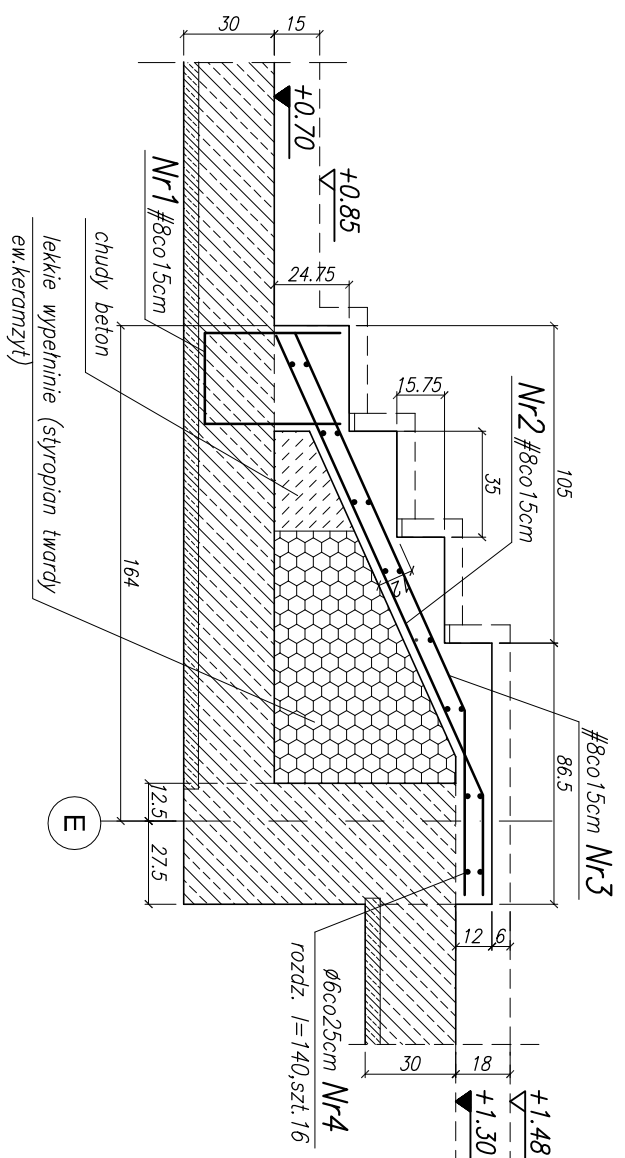


*konstrukcja schodów KS0-4
szt.1, skala 1:25*

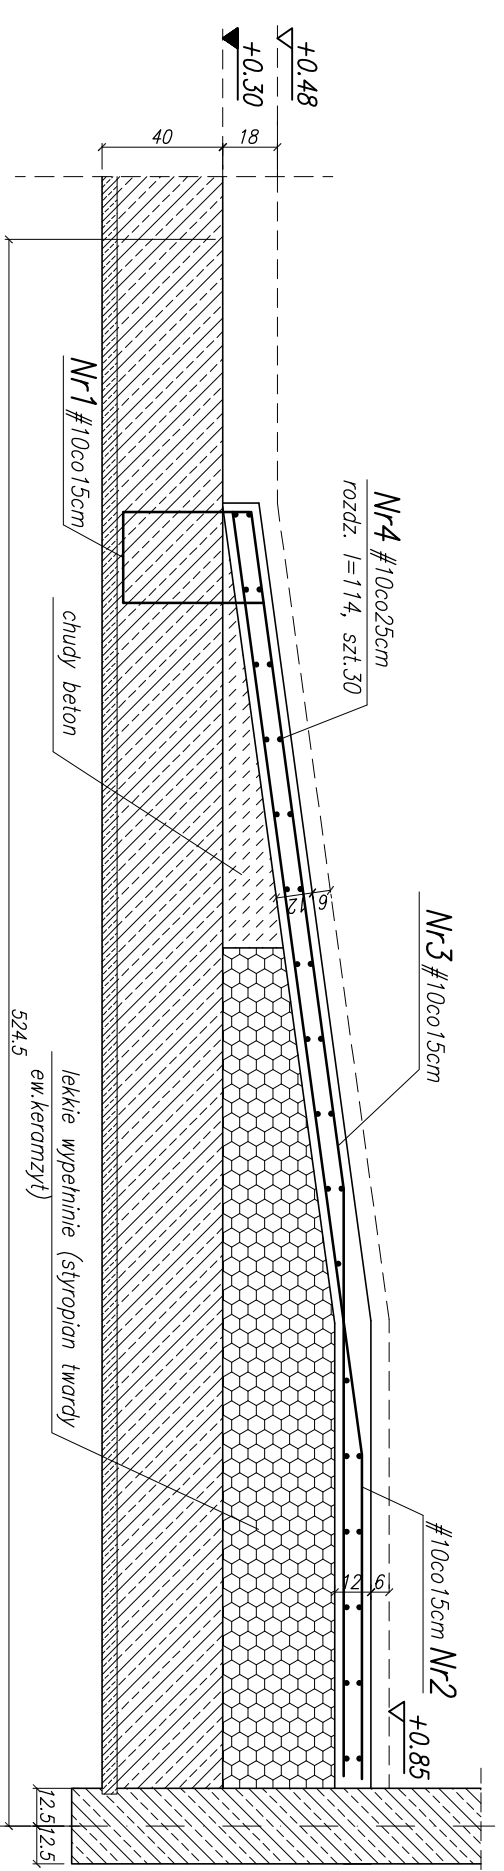

Rampa przy KS0-4
szt.1, skala 1:25

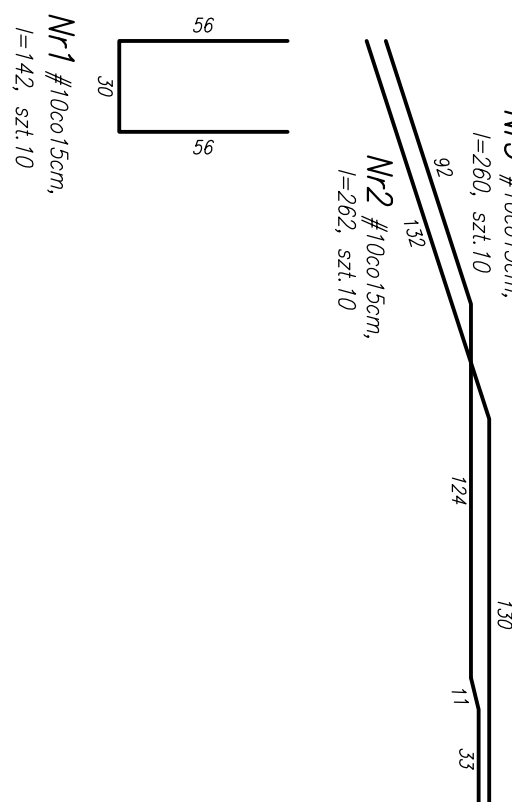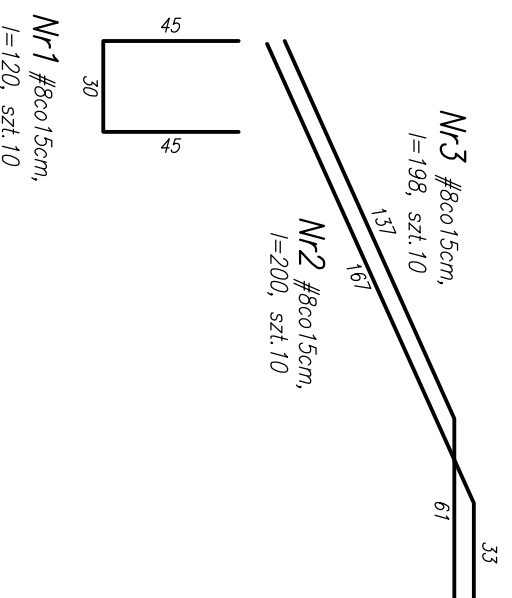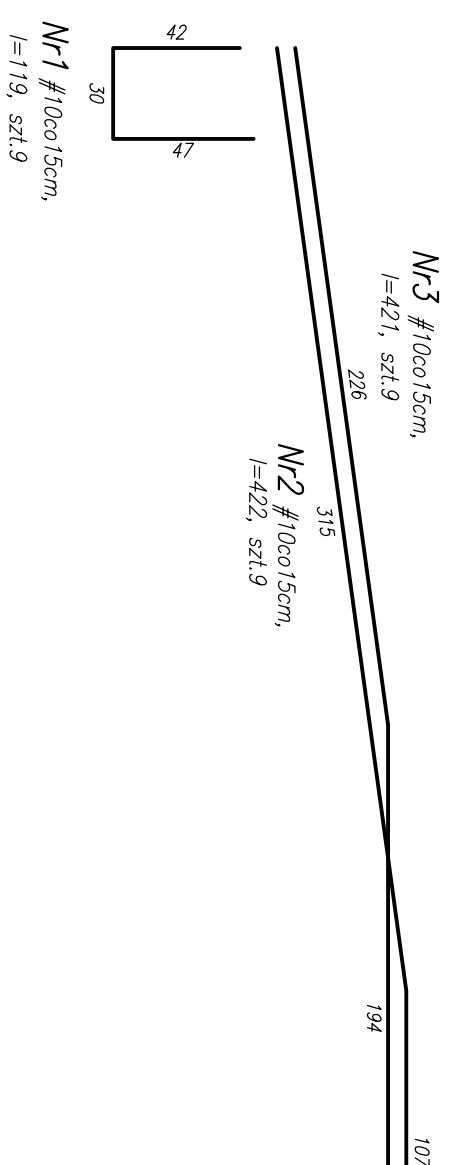

Rampa samochodowa
szt.1, skala 1:25

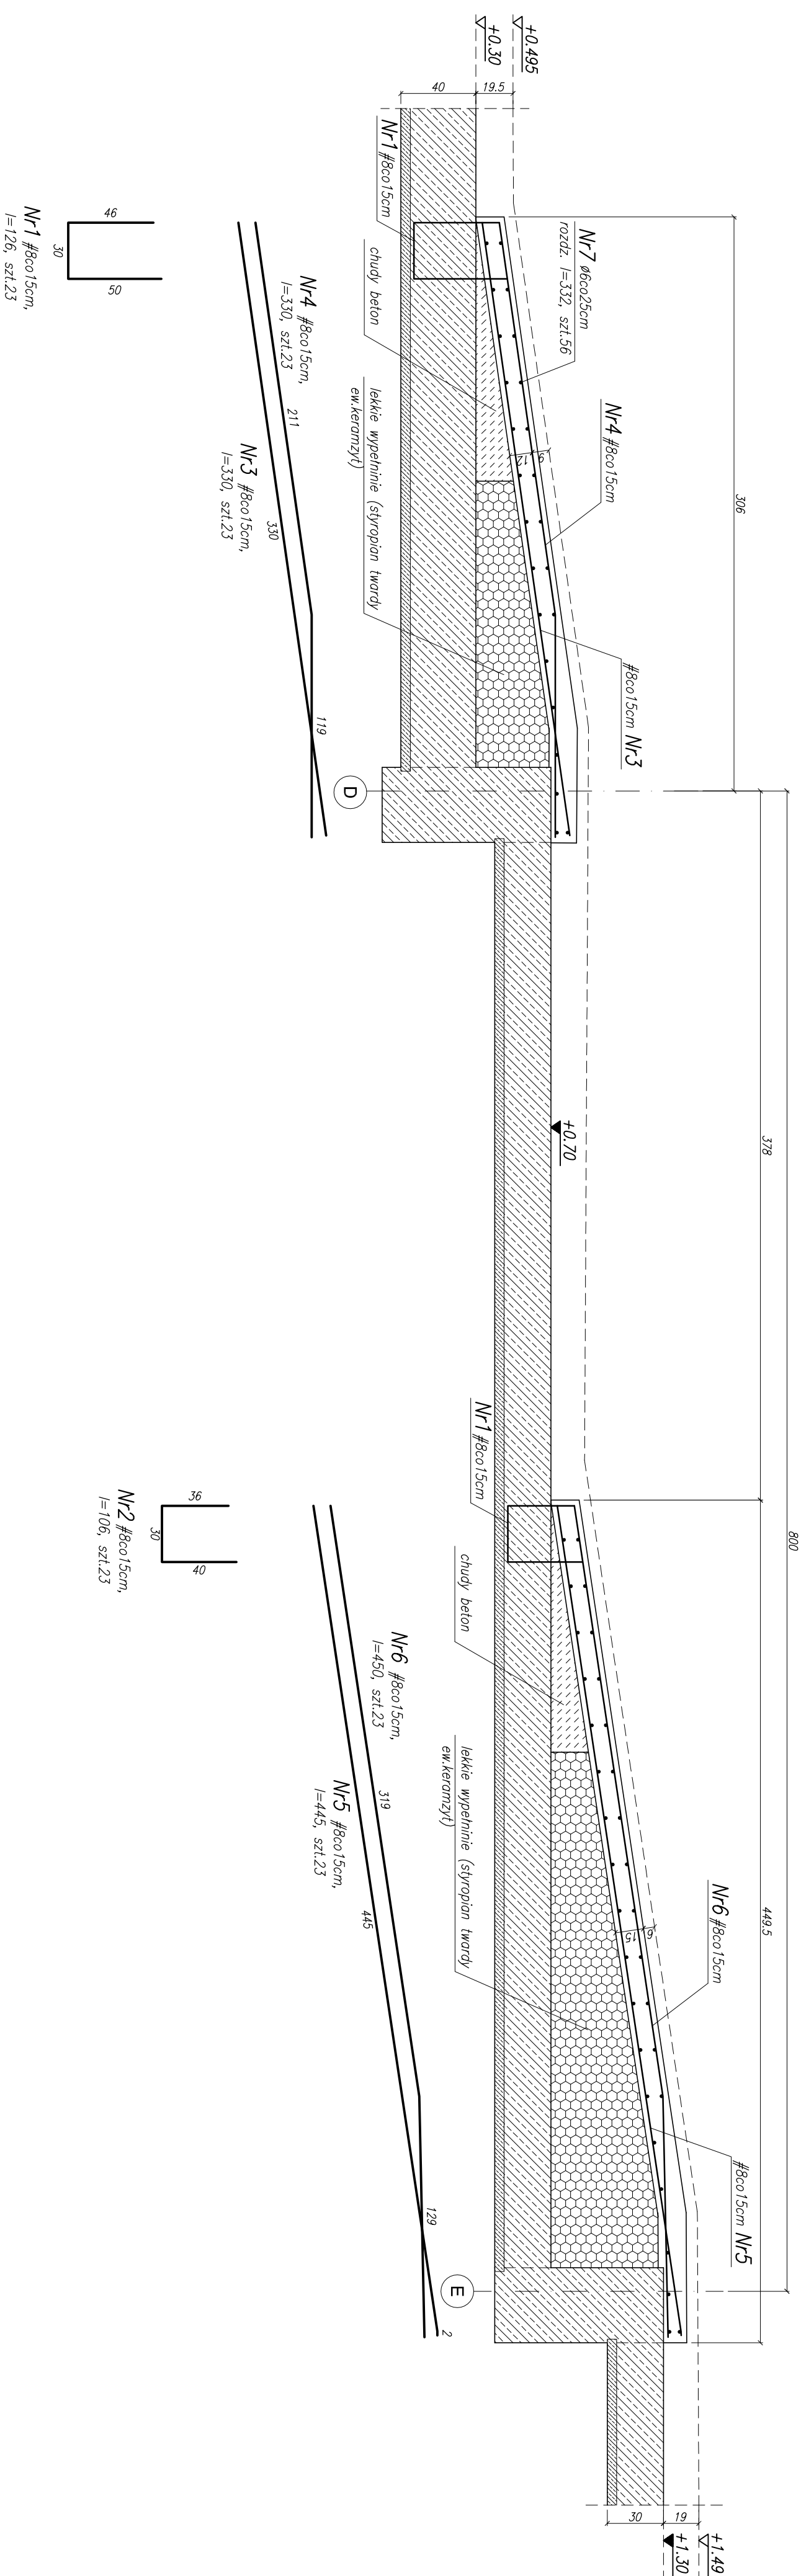

UWAGI:

1. Rysunek rozpatrywoc łącznie z rysunkami K0-2.1/z2, K0-2.2/z2.
2. Zestawienie stali wg wykazu W0-6.4/D1.
3. Otulina zbrojenia 2,5cm.

STAL B500SP kl.C
BETON KONSTR. B30

[illegible]