



Ściana Sc0.5, 1:25

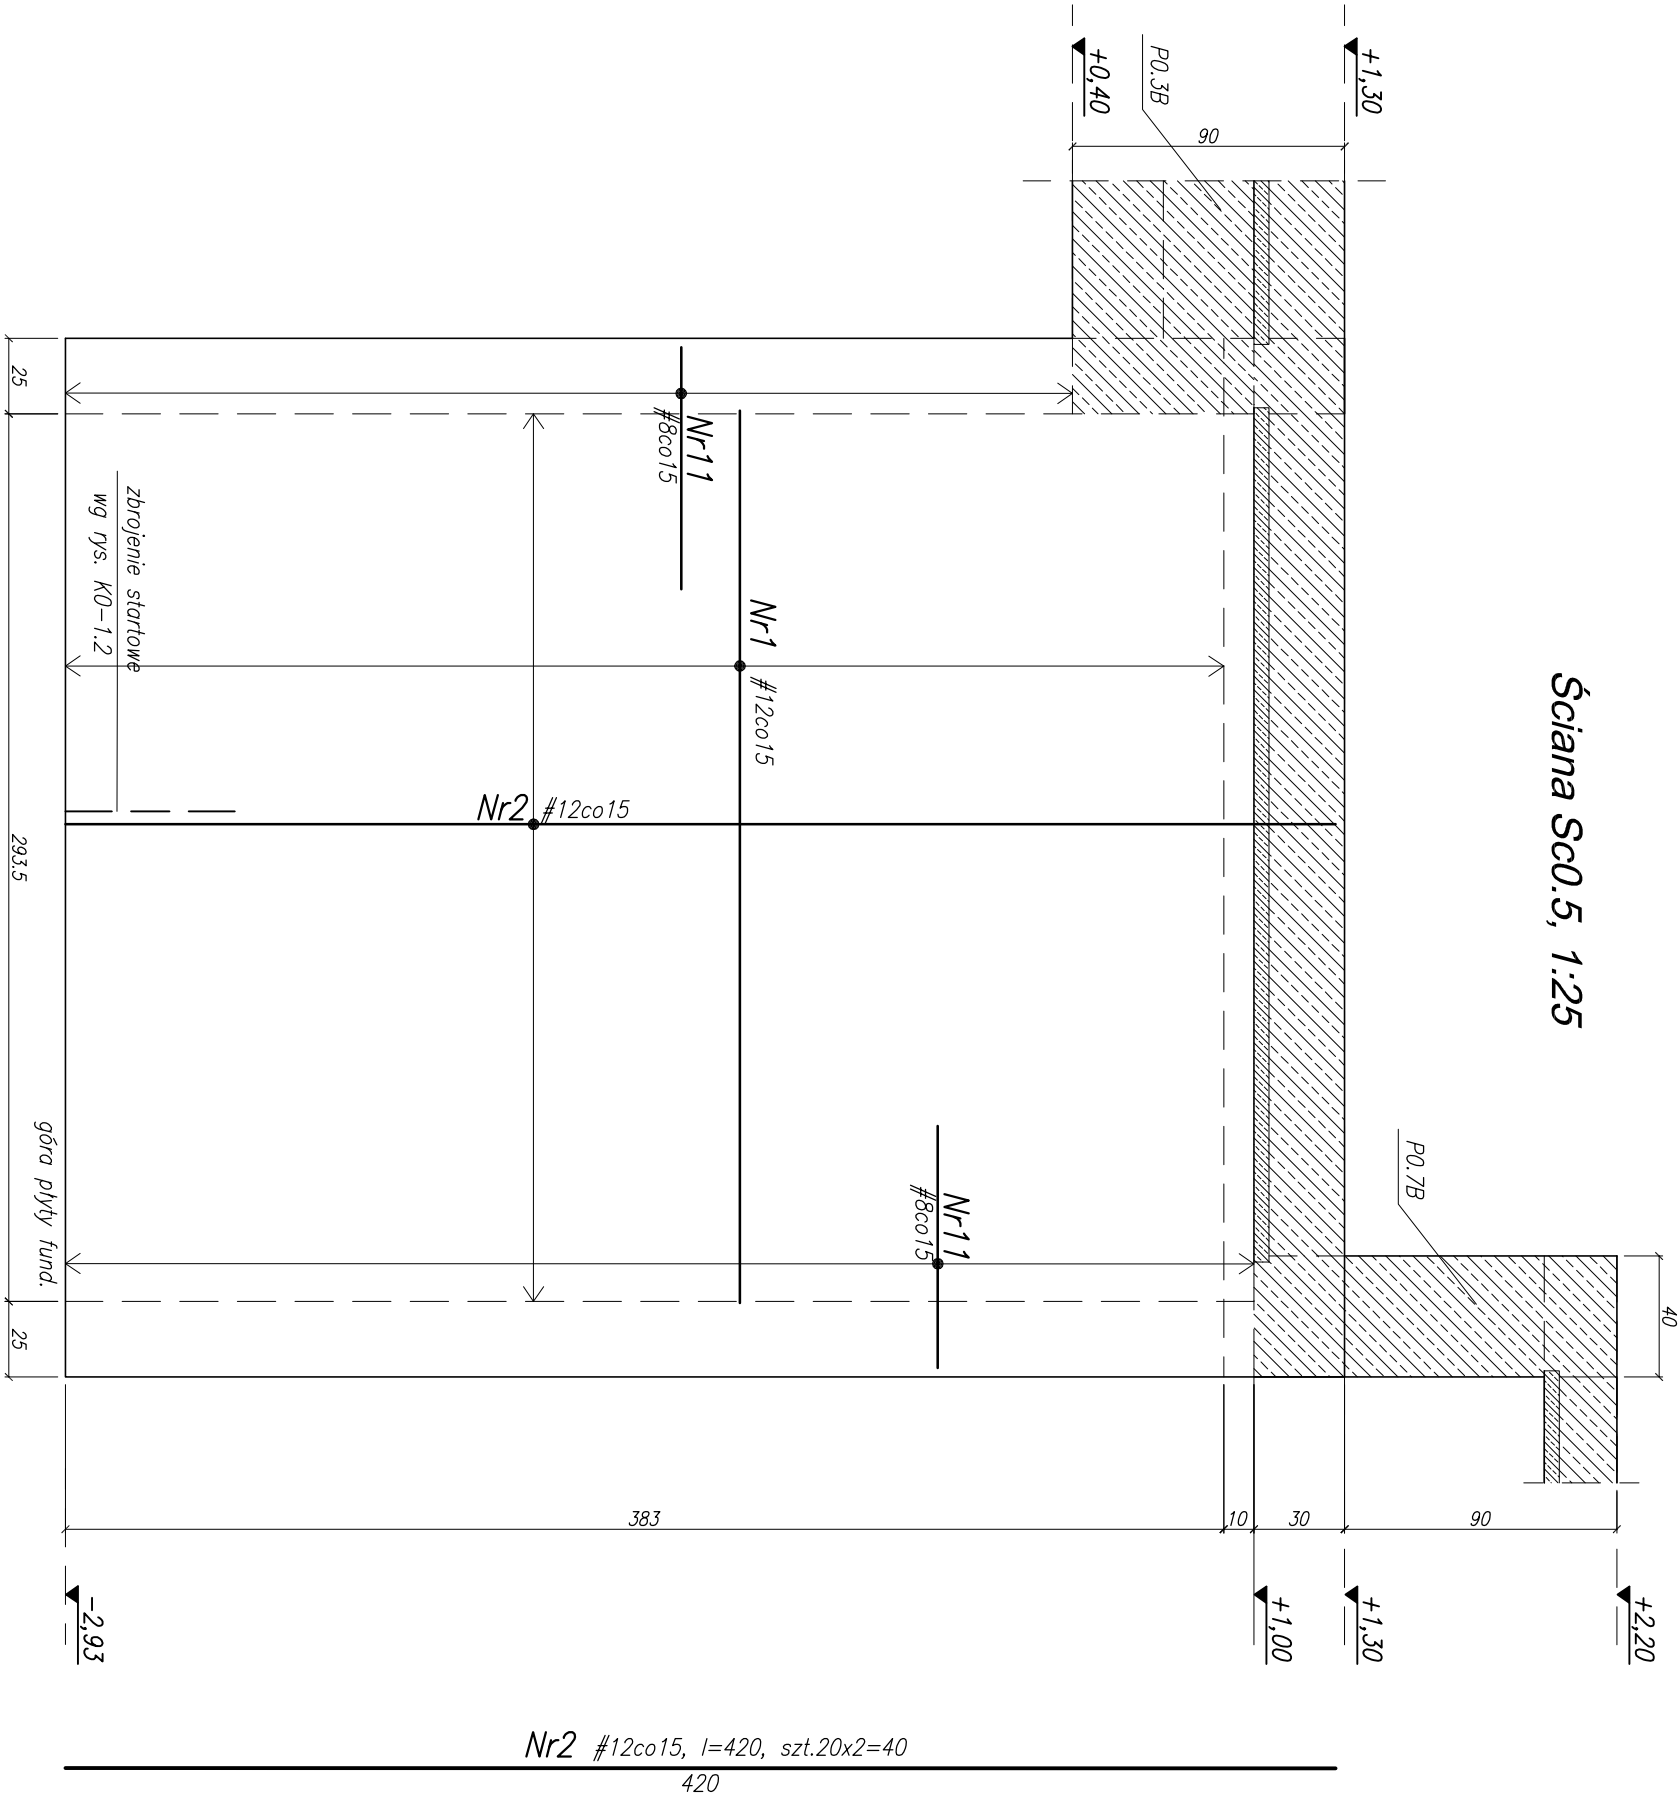

Ściana Sc0.4, 1:25

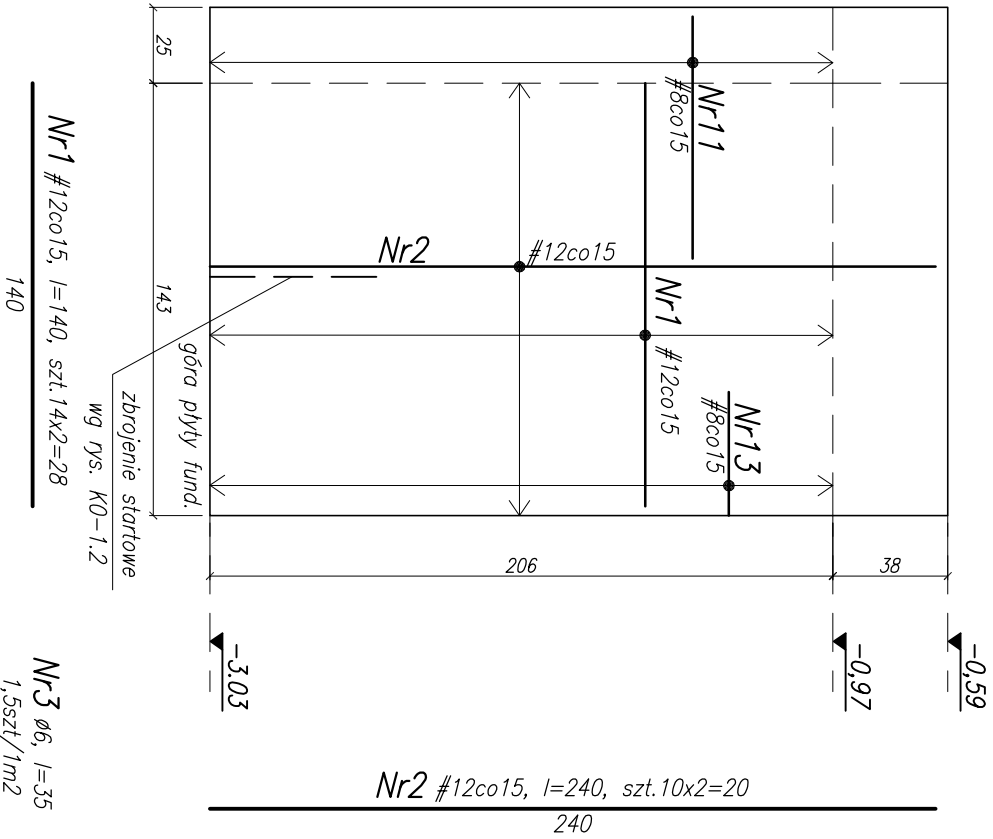

Nr3 $\emptyset 6$, $l=35$
1,5szt/1m²
8 \curvearrowright 19 $\sqrt{8}$

Nr1 #12co15, $l=295$, szt.26x2=52
295

UWAGI:

- Rysunek rozpatrywać łącznie z rysunkiem K2.1
- Zestawienie stali wg wykazu W0-5.(4-5).
- Otulina zbrojenia 3cm.
- Izolacje ścian wg architektury.

SORAL ARCHITEKTURA architekt Maciej Soral 80-252 Gdansk ul.Łoskowa Dolna 15/205 tel. +58 341 80 91 w. 163 tel. 0 509 649 239 e-mail: soral@soral.pl PRAMA AUTORSKIE ZASTRZEŻENIE		TYTUŁ PROJEKTU: Zespół kamienic mieszkalno-usługowych z garażem podziemnym NAZWA RYSUNKU: Ściany zewnętrzne klatki schodowej: Sc0.4, Sc0.5. BRANŻA: Konstrukcja IMIE I NAZWISKO / Uprawnienie AUTOR OPRACOWANIA: SPRAWDZAJĄCY:		LOKALIZACJA: Kwidzyn, ul.Braterskiego Narodów Dz.nr 14/3,14/4,21/4, 22/4, 24/1, 36/3 FAZA: Projekt wykonawczy PODPISY nr up. 3423/Gd/88 nr up. GT-III-630/187/75 PRO-INWEST Sp. z o.o., 80-298 Gdansk, ul. Budowlanych 27		DATA: 02.2008 SKALA: 1:25 NR RYSUNKU
						KO-5.4