



PRZEKRÓJ KLATKI SCHODOWEJ
przekrój 2. - 2., 1:50

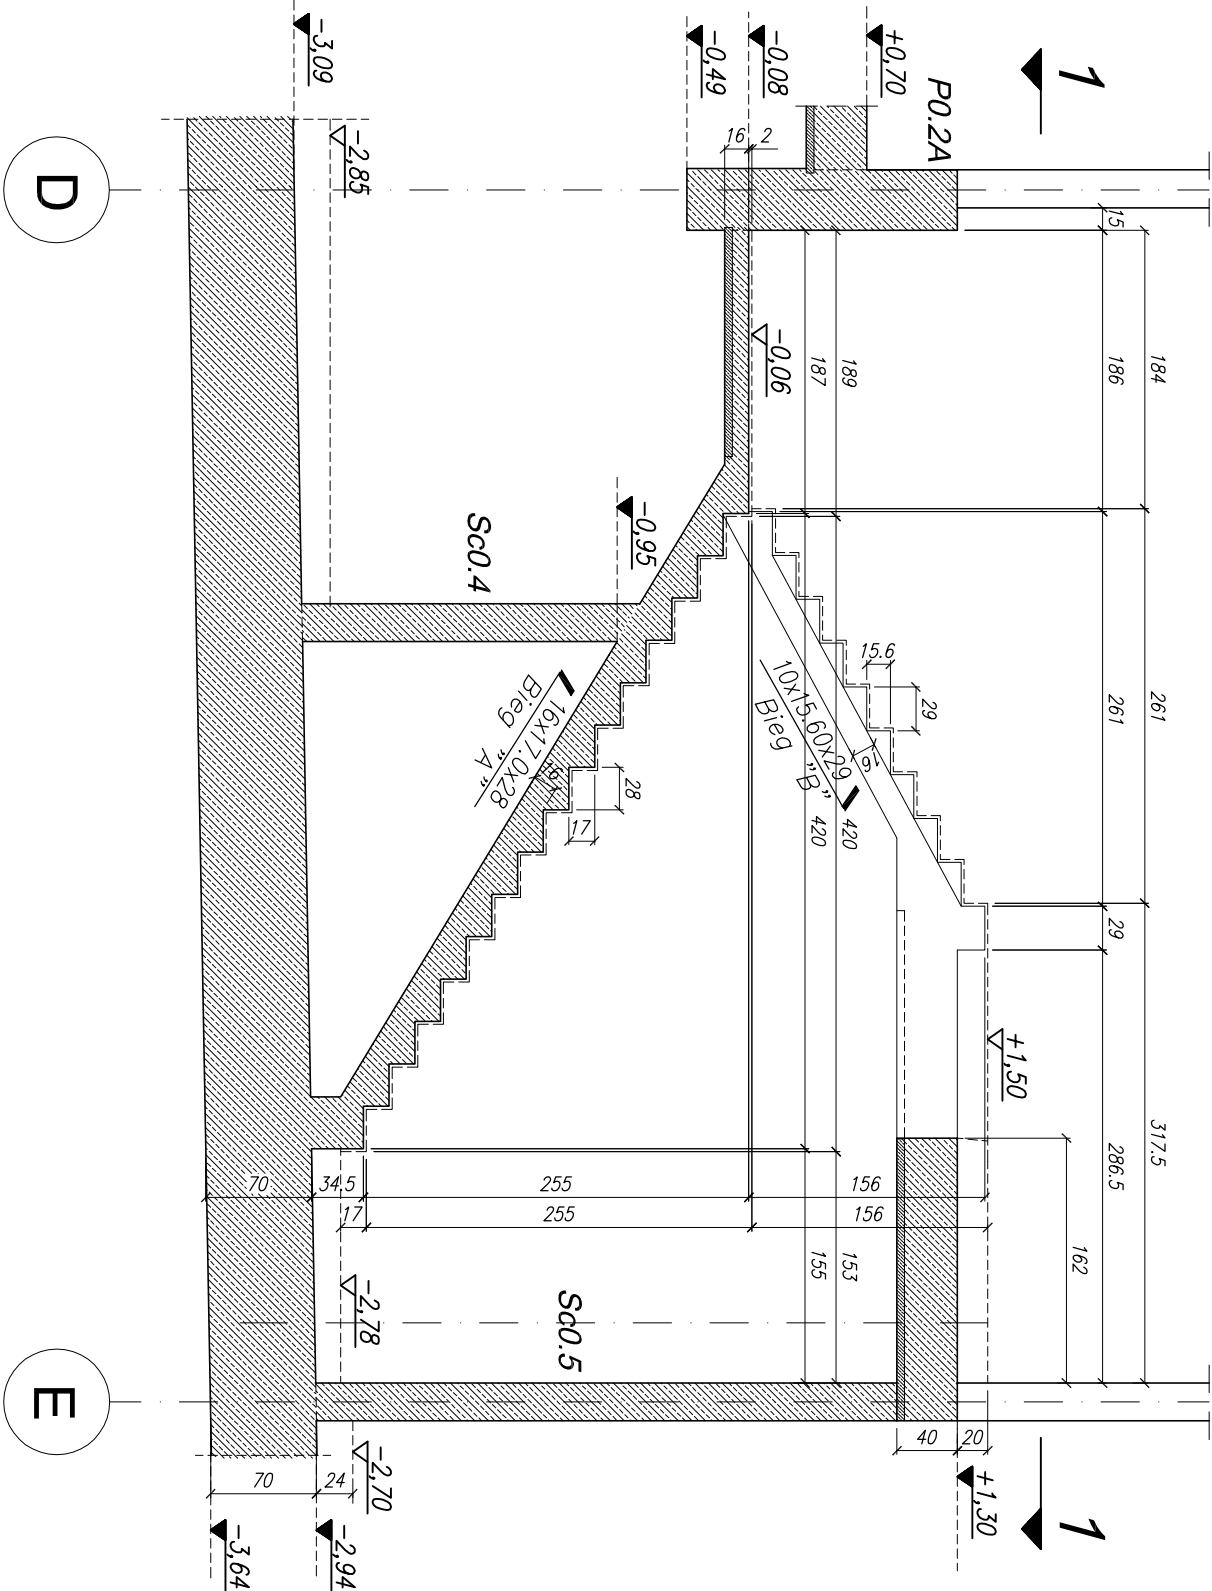

PRZEKRÓJ 1 - 1, 1:50

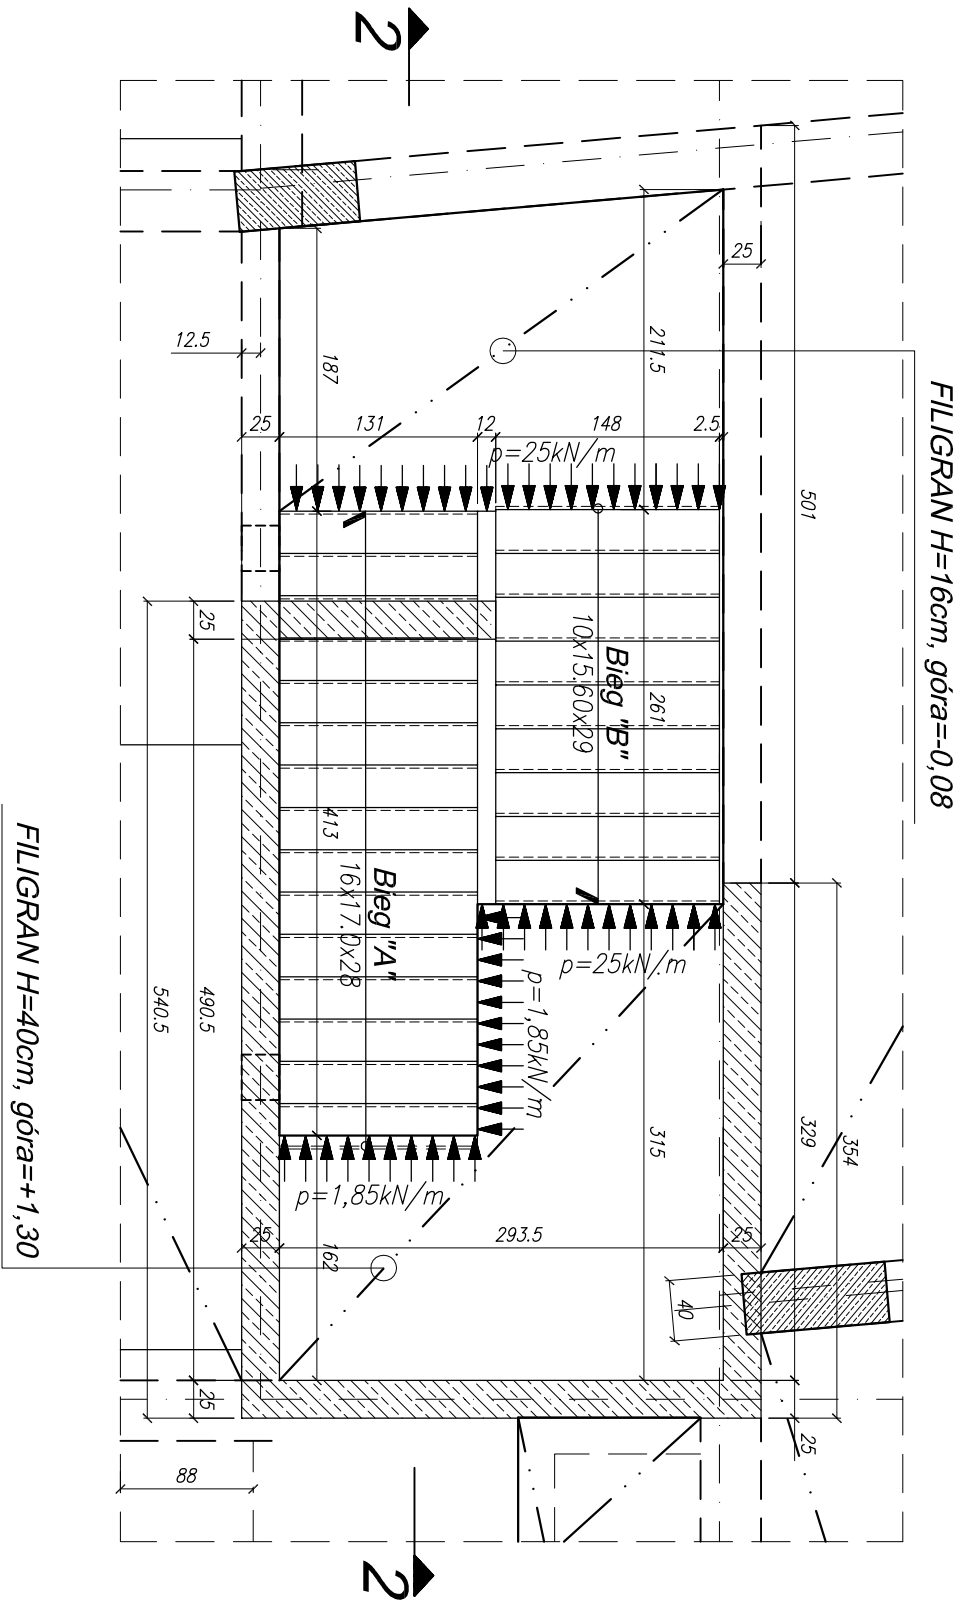

UWAGI:
1. Osiłno zbrojenia 2,5cm.

SOPAL ARCHITECTURA architekt Maciej Sorol 80-252 Gdańsk ul. Jaskowa Dolina 15/205 tel. +58 341 80 91 w. 163 e-mail: sorol@sopal.pl PRWA AUTORSKIE ZASTRZEŻONE		TYTUŁ PROJEKTU: Zespół kamienic mieszkaniowo-usługowych z garażem podziemnym NAZWA RYSUNKU: Geometria klatki schodowej KSO-1.		LOKALIZACJA: Kwadrant, ul. Braterska Nrodo 12 nr 14/3, 14/4, 21/4, 22/4, 24/1, 36/3 DATA: 04.08.2008	
BRANŻA: Konstrukcja		FAZA: Projekt wykonawczy		SKALA: 1:50	
IMIE I NAZWISKO / Uprawnienie		PODPISY		NR RYSUNKU	
AUTOR: mgr. ANTON GRONK					
OPRACOWANIE: mgr. up. JANI KACZYŃSKI					
SPRACOWUJĄCY: mgr. up. GI-III-430/187/75					
PRO-INWEST Sp. z o.o., 80-298 Gdańsk, ul. Budowlanych 27					

STAL B500SP K1.C
BETON KONSTR. B30

K0-6.1/z1