Balustrady i układ płytek
(z poziomu +8,30 do poziomu +9,80)
skala 1:25

III PIĘTRO

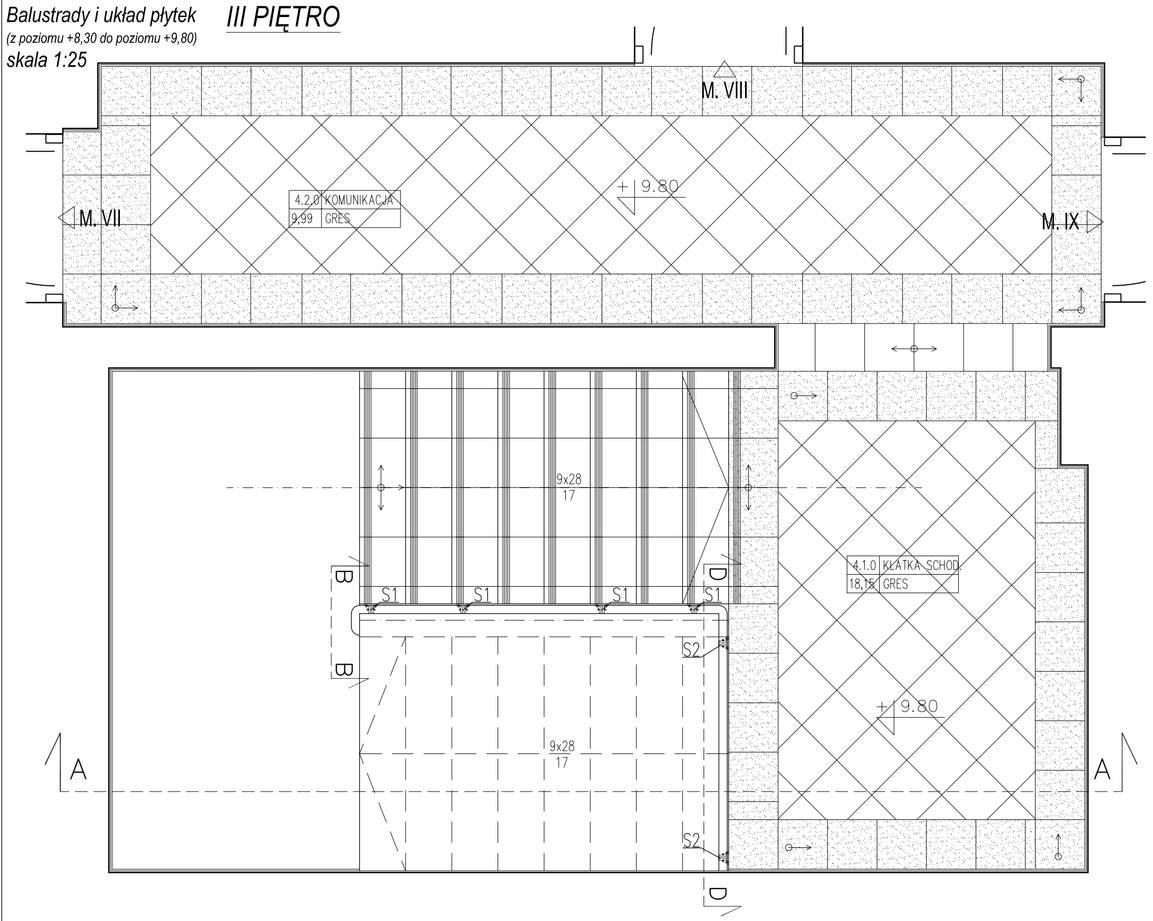

Balustrady i układ płytek
(z poziomu +5,10 do poziomu +8,30)
skala 1:25

II PIĘTRO

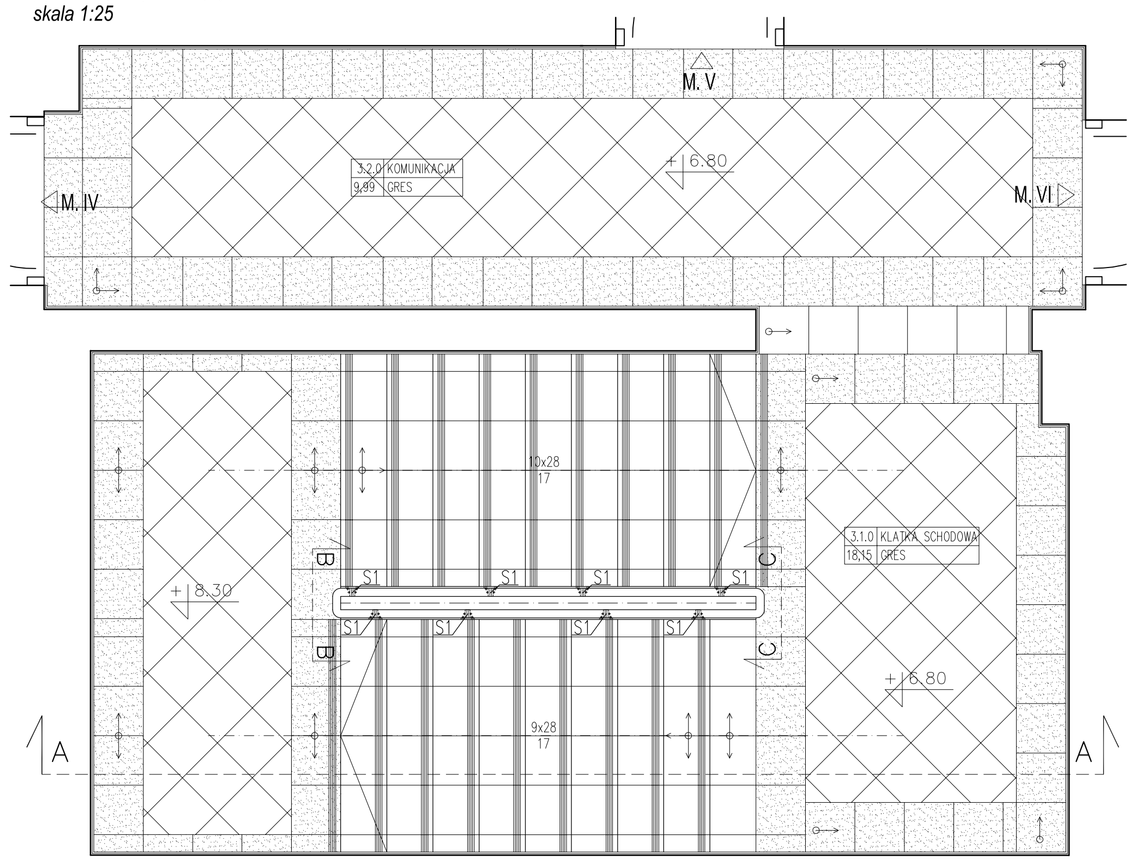

Balustrady i układ płytek
(z poziomu +1,70 do poziomu +5,10)
skala 1:25

I PIĘTRO

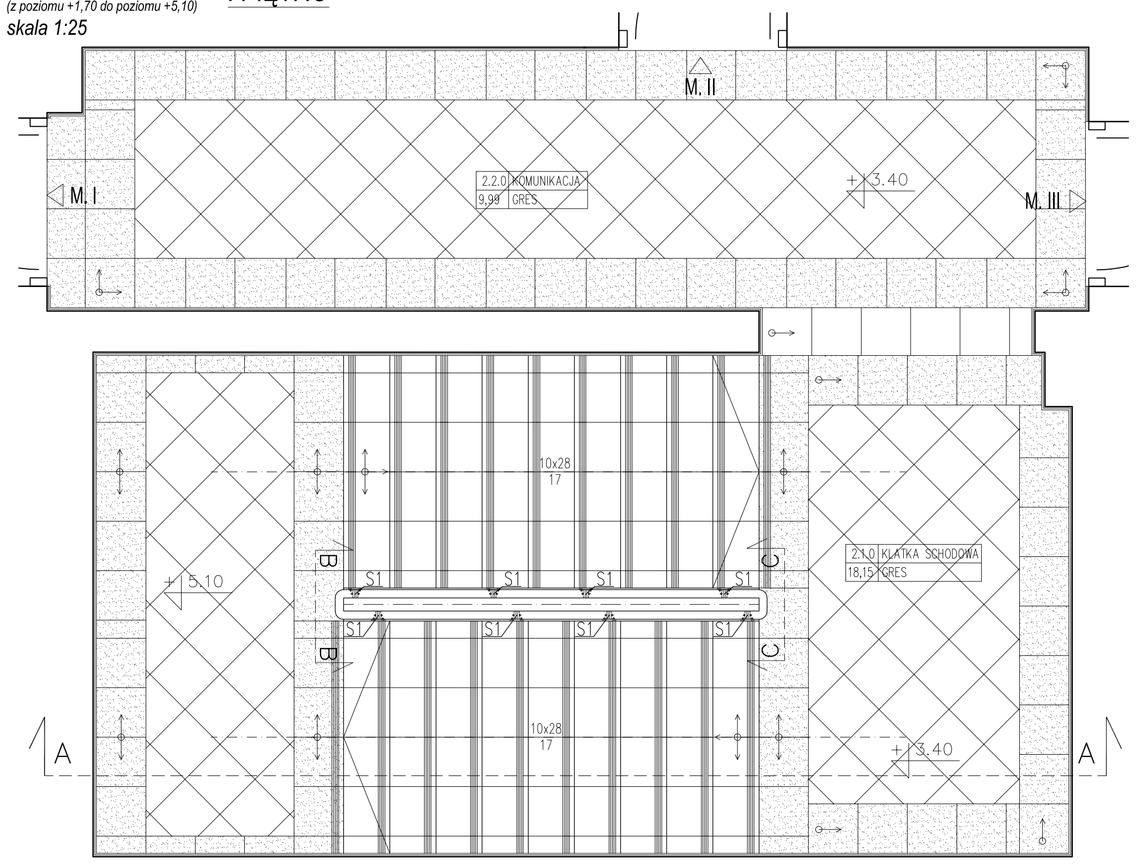

Balustrady i układ płytek
(z poziomu -2,90 do poziomu -1,70)
skala 1:25

PIWNICA

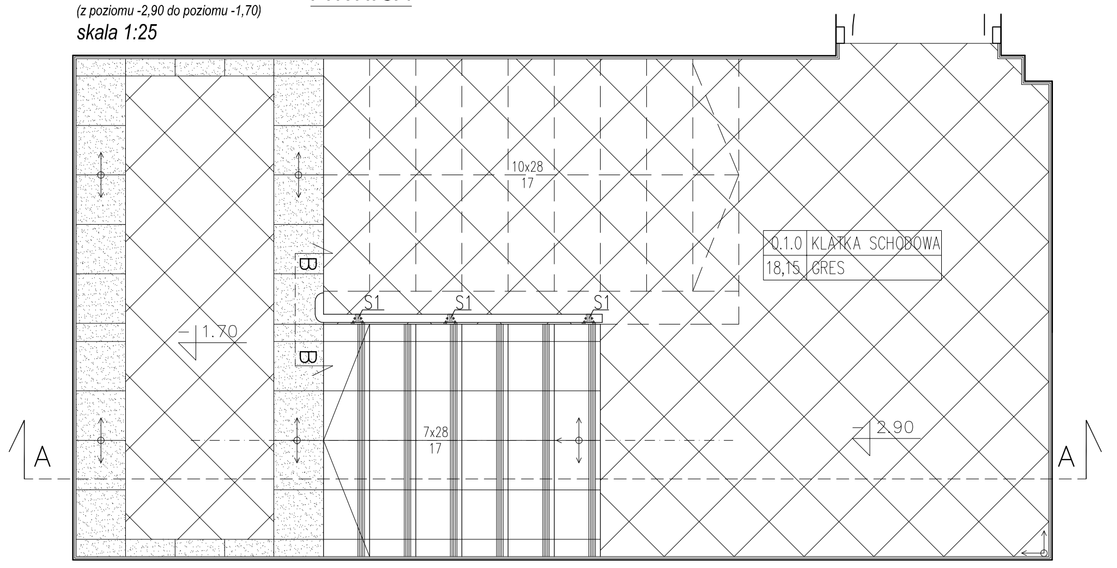

LEGENDA:

1) płytki jasne 30x30cm – NOWA GALA, seria–QUARZITE QZ01, powierzchnia naturalna
2) stopnice
3) cokoły 8x30cm

1) płytki ciemne 30x30cm – NOWA GALA, seria–QUARZITE QZ13, powierzchnia naturalna
2) stopnice
3) cokoły 8x30cm

miejsce rozpoczęcia oraz kierunek układania płytek

UWAGI:
1. Fuga 5mm
2. Wylewka betonowa pod wycieraczkę 1cm niżej niż wylewka pod płytki.

UWAGA:
RYSUNEK ROZPATRYWAĆ ŁĄCZNIE Z RYSUNKIEM A13!

Balustrady i układ płytek
(z poziomu -1,70 do poziomu +1,70)
skala 1:25

PARTER

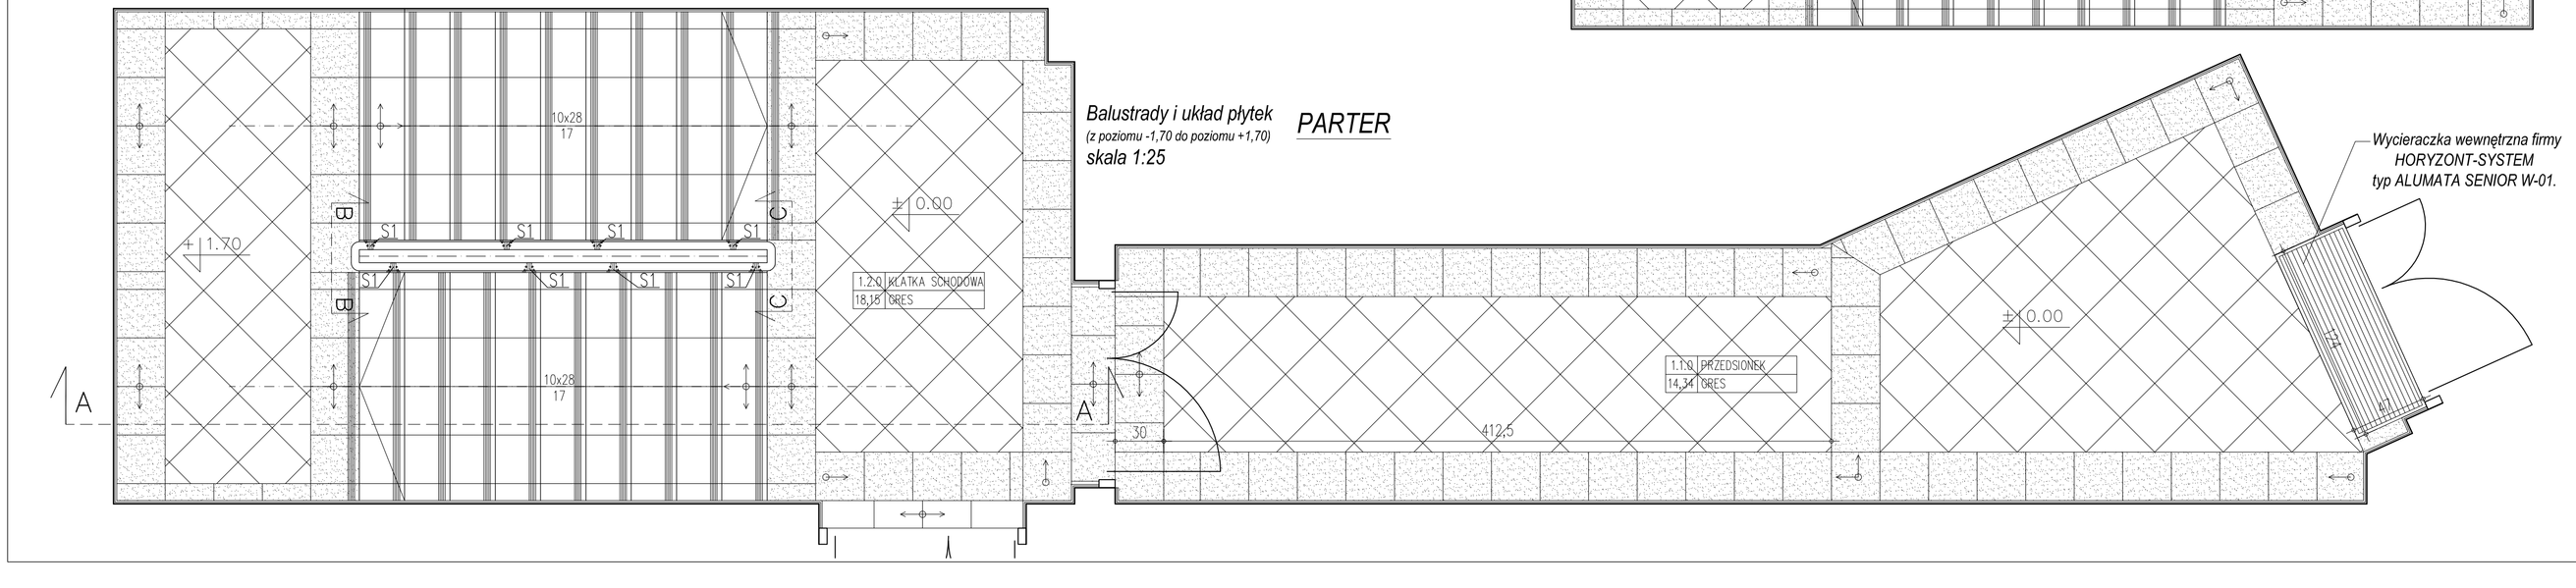

SORAL GRZĄDZIELSKI ARCHITEKCI Sp. z o.o.
80-257 GDAŃSK
UL. SŁOWACKIEGO 3A/6
TEL./FAX: +58 717 56 70
e-mail: biuro@sgarchitekci.com

PROJEKT

KAMIENICA MIESZKALNA Z USŁUGAMI W PARTERZE

ADRES INWESTYCJI

Kwidzyn,
ul. Błogosławionej Doroty
Dz. nr 23/1, 21/3, 22/3

INWESTOR

PRO-INVEST Sp. z o.o.
80-298 Gdańsk,
ul. Budowlanych 27

PROJEKTOWAŁ

mgr inż. arch. Bartosz Borkowski
nr upr. PO/KK/003/02

PODPIS

OPRACOWAŁ

mgr inż. arch. Maciej Soral
mgr inż arch. Paweł Grządzielski
mgr inż. arch. Grzegorz Dymarski
mgr inż. arch. Ewa Zagrodny

SPRAWDZIŁ

mgr inż. arch. Daria Podlaska
nr upr. PO/KK/094/05

PODPIS

NAZWA RYSUNKU

KLATKA SCHODOWA: balustrady i układ płytek

FAZA	Projekt wykonawczy
DATA OPRAC.	07.08.2009
SKALA	1:25
NR RYS.	A12