




Ściana Sc0.6, szl.2 1:25

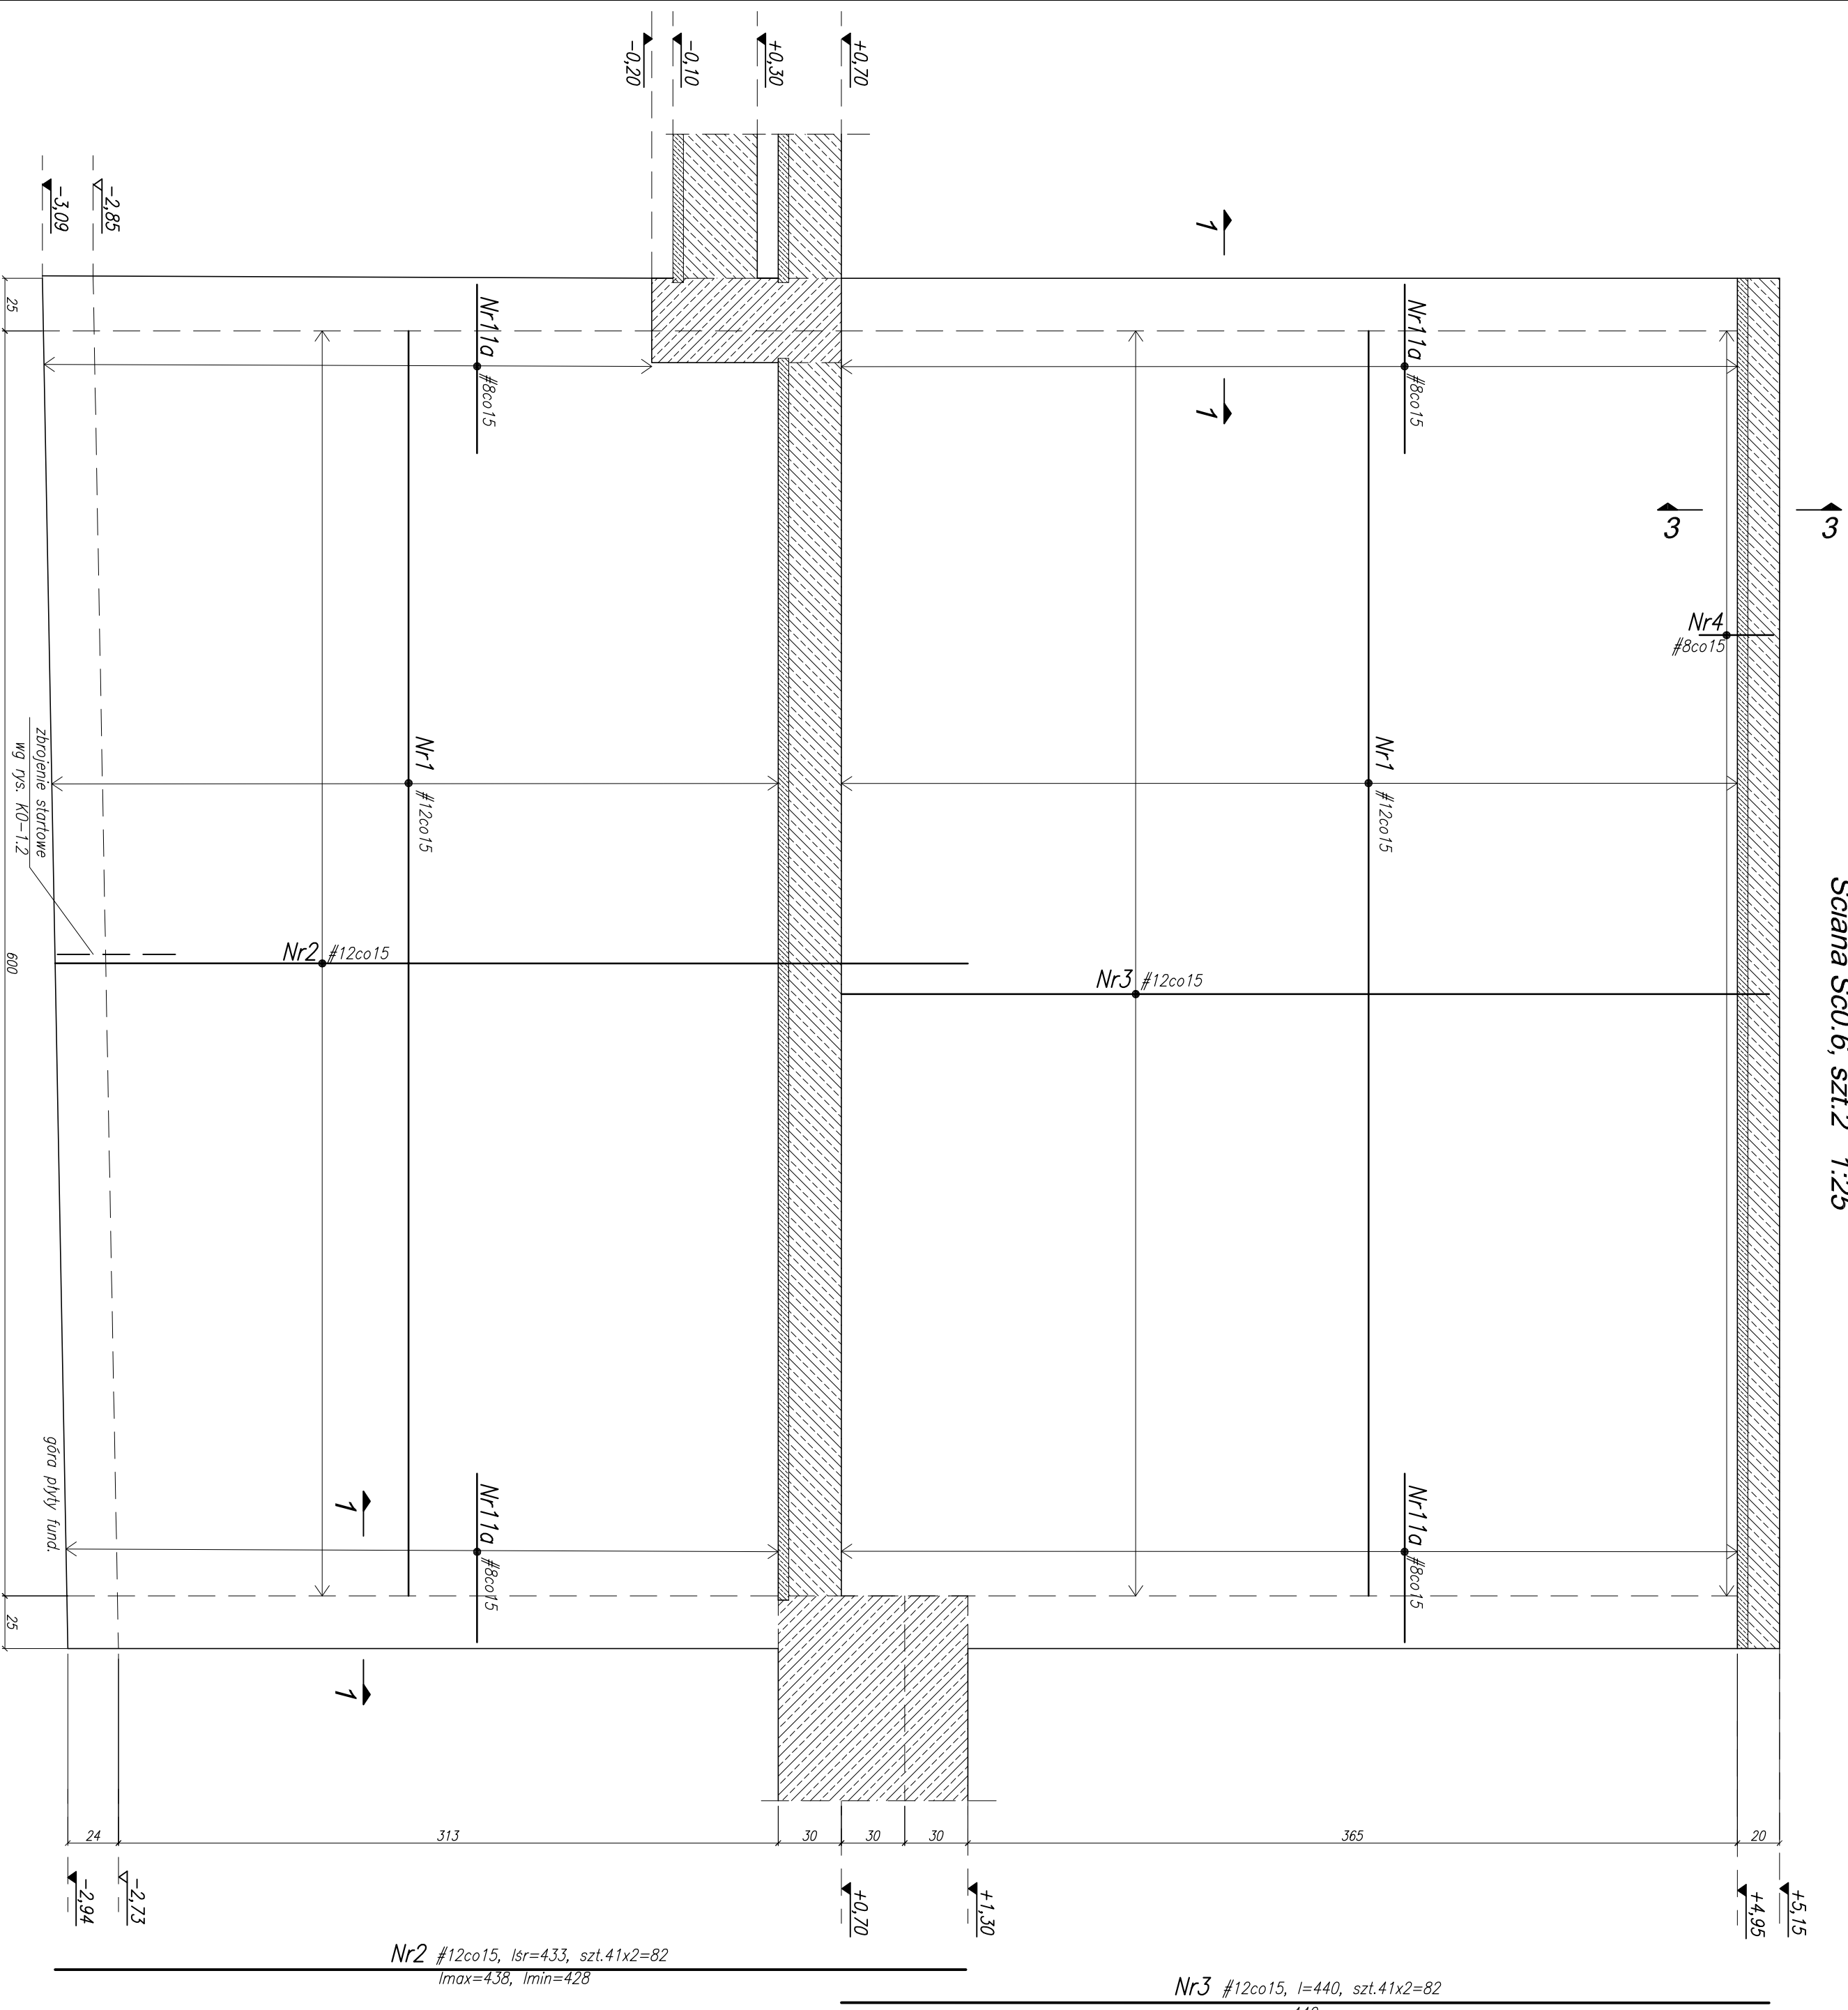


przekrój 1-1  
Schemat zewnętrznych narożników  
ścian żelbetowych  
1:25

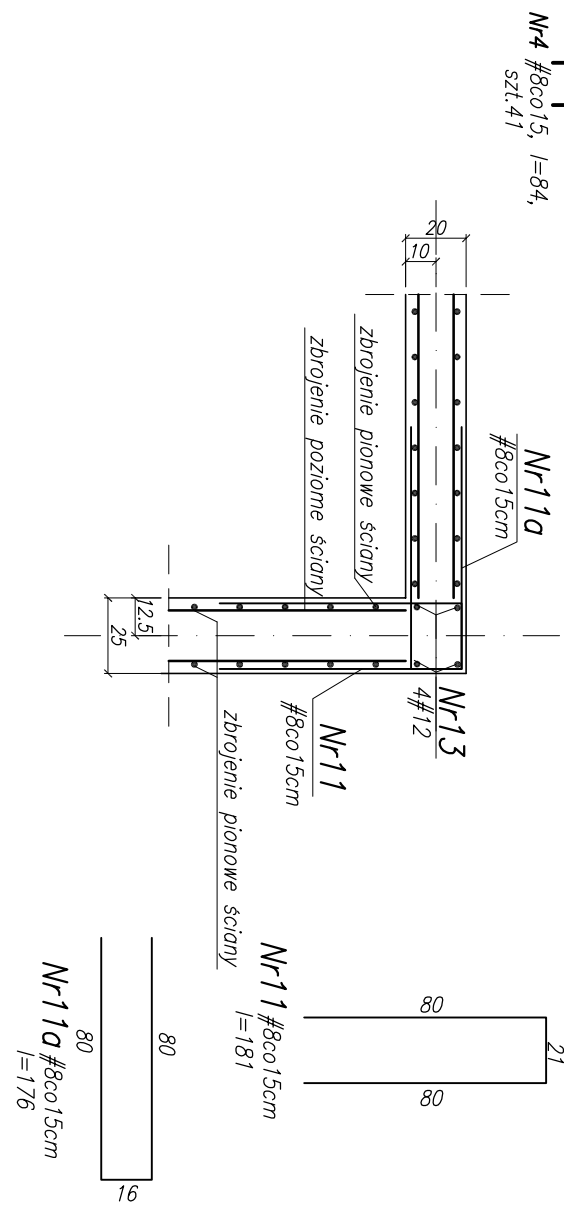

przekrój 2-2  
Schemat zewnętrznych narożników  
ścian żelbetowych  
1:25

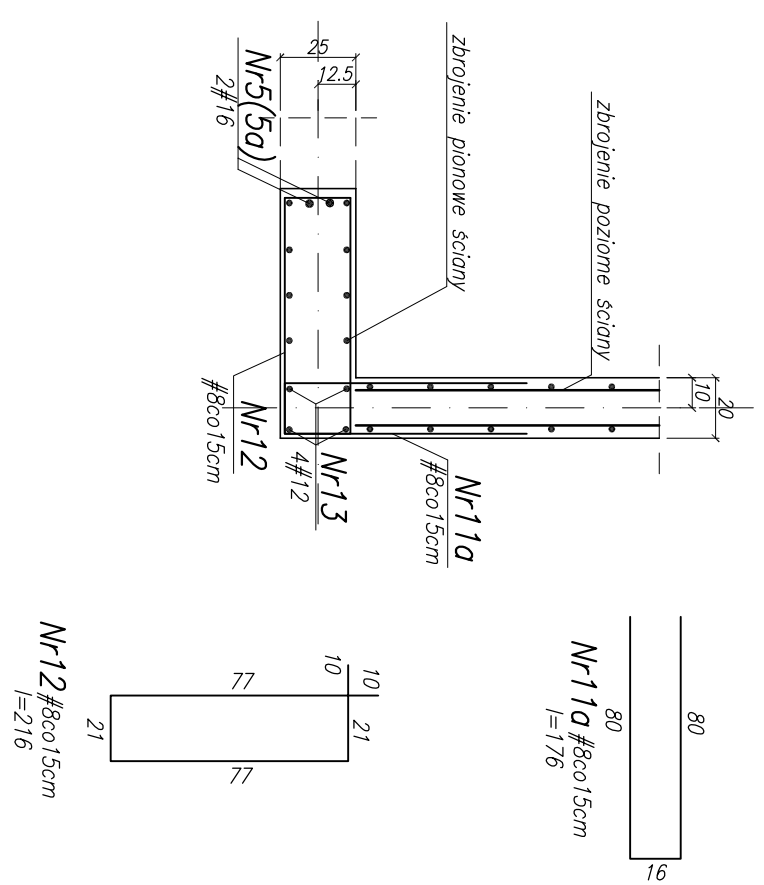

przekrój 3-3  
1:25

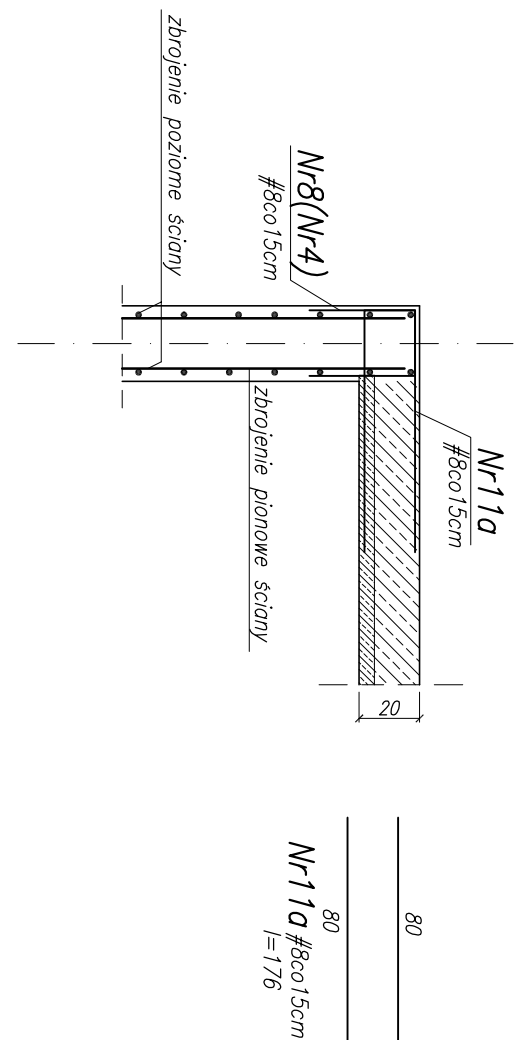

STAL B500SP K1.C  
BETON KONSTR. B30

- UWAGI:
1. Rysunek rozpatrywać łącznie z rysunkiem K2.1
  2. Zestawienie stali wg wykazu W0-5.(4-5).
  3. Otułina zbrojenia 3cm
  4. Izolacje ścian wg architektury.

SPRA. ARCHITEKTURA		Tytuł projektu: Zespół kamienne mieszadno-uliwowych z górnym podziemnym	
architekt	Marek Sord	NAZWA PRZYSŁUGI: Ściana żelbetowa styku widoczna: Sc0.6	DATA: 02/2008
ul. Józefa 15/205	ul. Józefa 15/205	BRANŻA: Konstrukcja	PRZĘD. Projekt wykonawczy
tel. 0 509 549 239	tel. 0 509 549 239	AUTOR	PODSZY
e-mail: sord@archi.pl	e-mail: sord@archi.pl	OPRACOWANIE	NR PRZYSŁUGI
PRACOWNIA AUTORSKIE ZASTRZEŻENIE	PRACOWNIA AUTORSKIE ZASTRZEŻENIE	SPRACOWANIE	
		PRACOWNIA AUTORSKIE ZASTRZEŻENIE	